


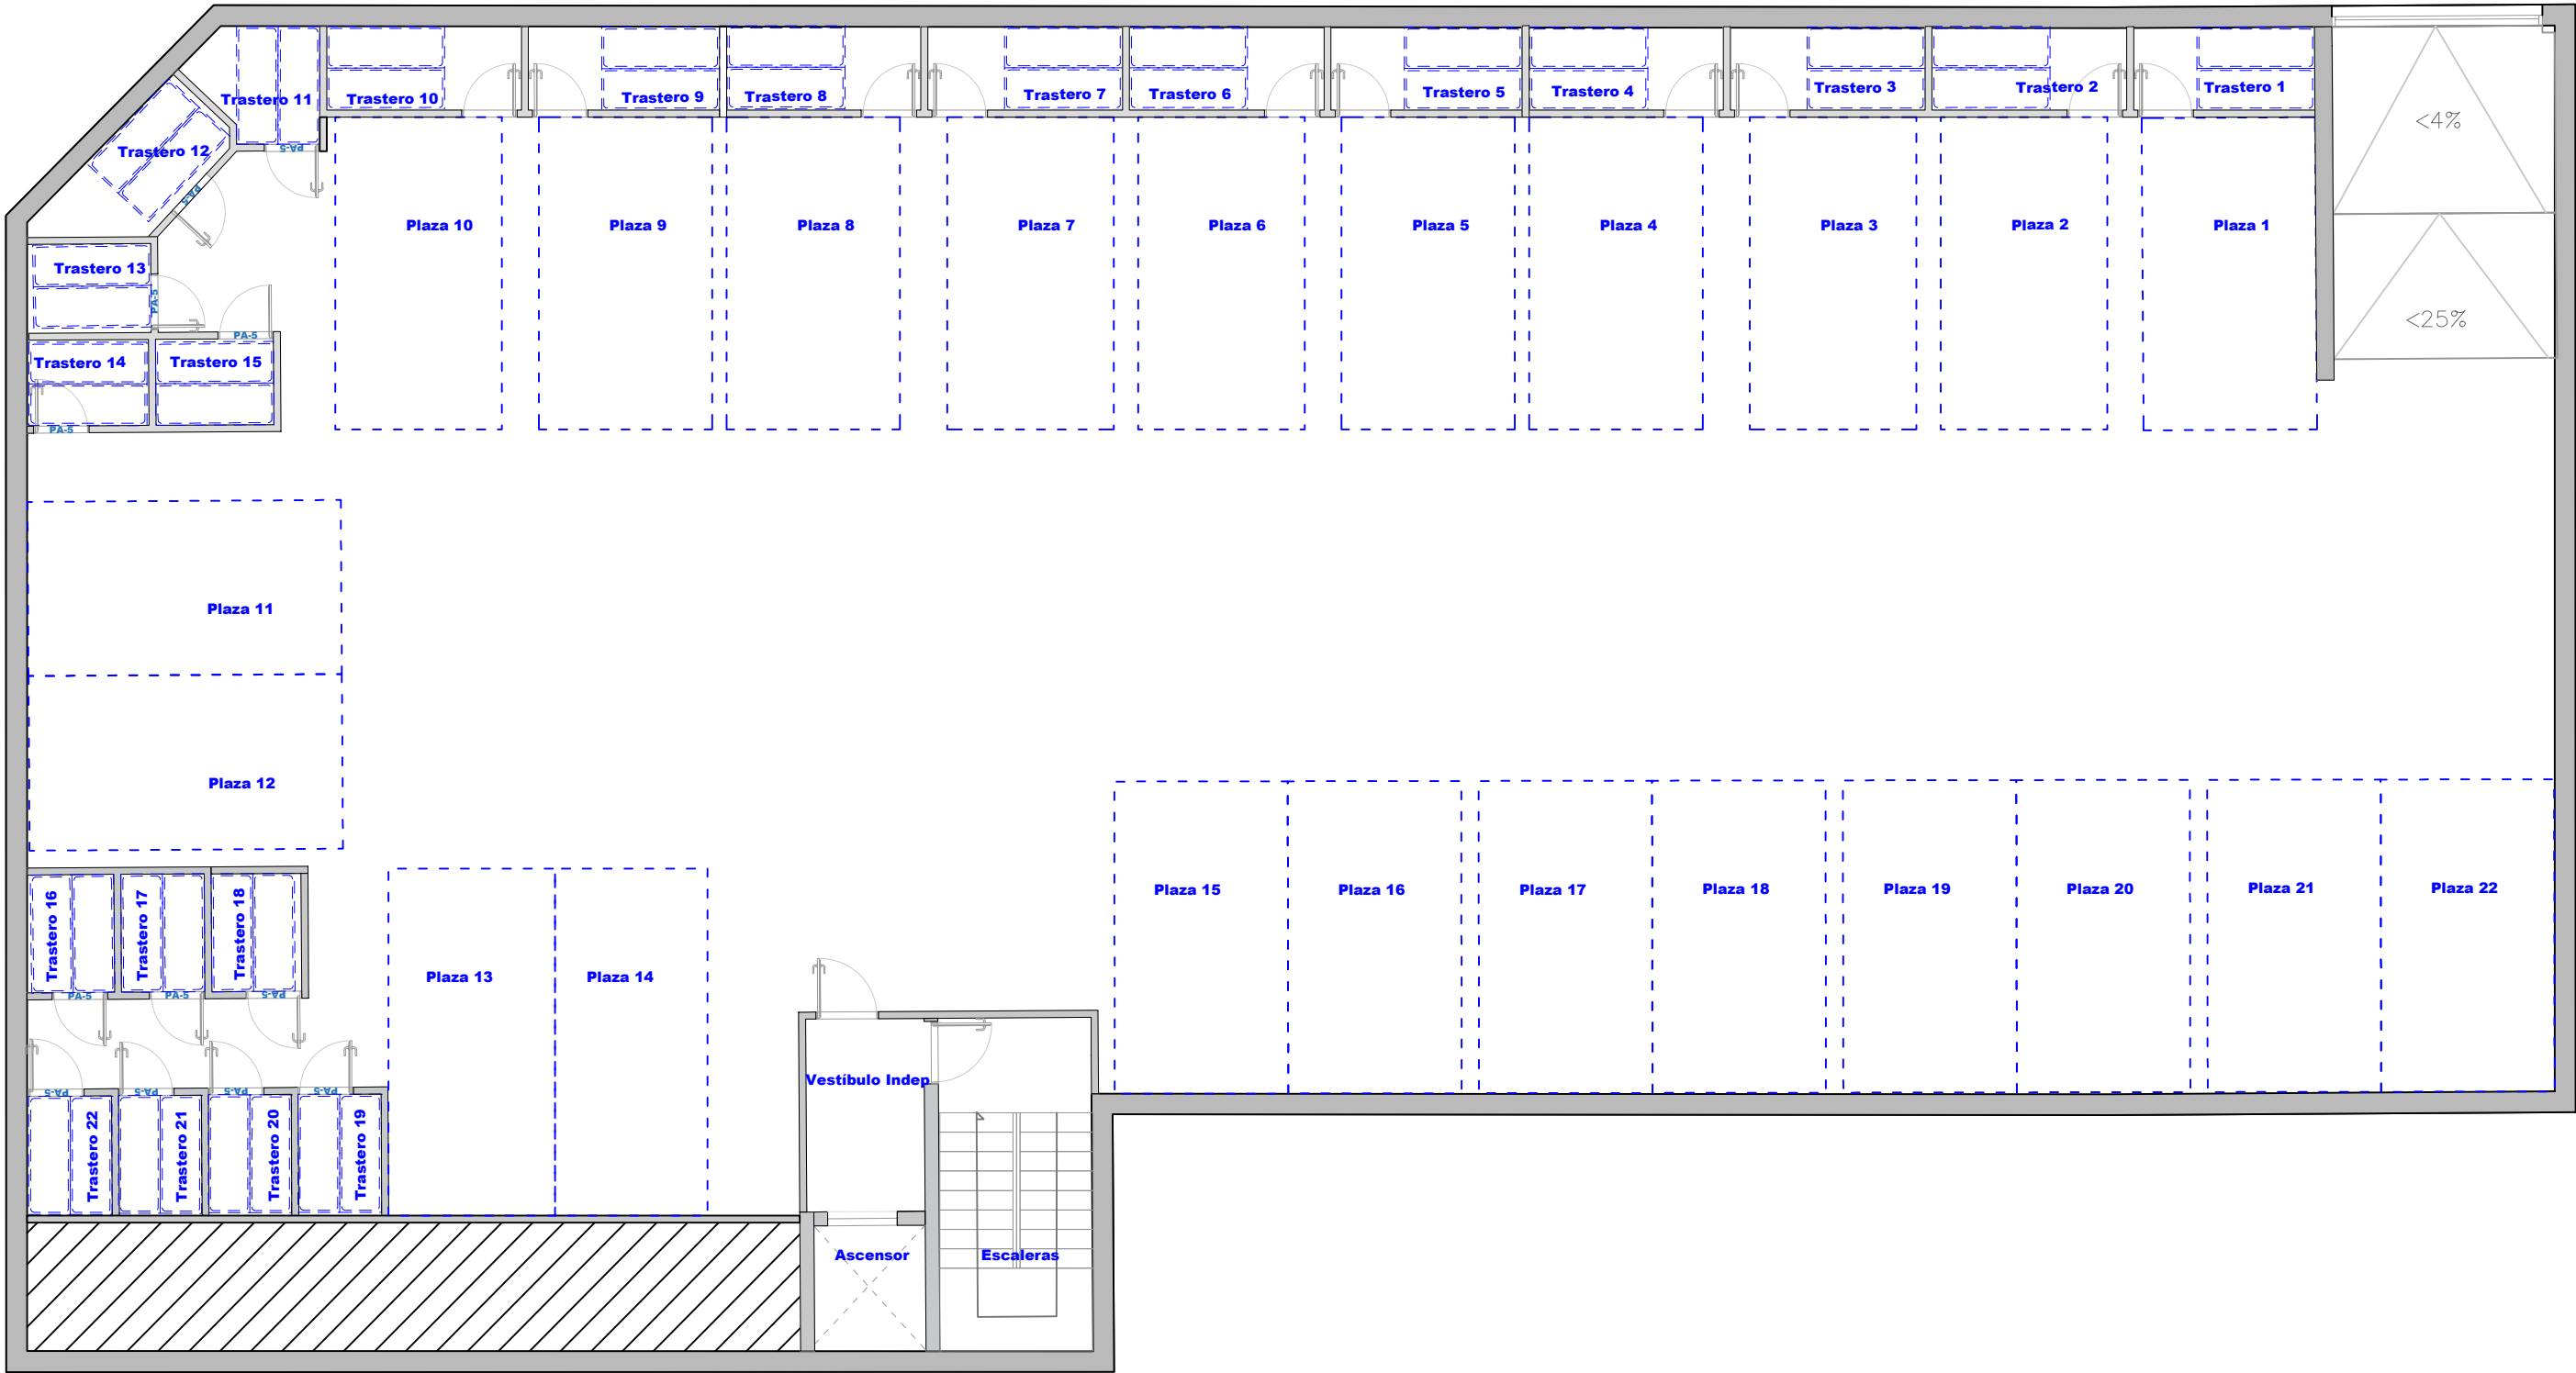

PROYECTO 31 VIVIENDAS, OFICINAS, GARAJES Y TRASTEROS

C/ José Benítez Calixto S/N
Localidad: Telde
Las Palmas de Gran Canaria 35200

AVISO:


Reservados todos los derechos. Ni la totalidad o parte de esta publicación pueden reproducirse o transmitirse por ningún procedimiento electrónico o mecánico, incluyendo la fotocopia, grabación magnética o cualquier almacenamiento de información y sistema de recuperación, sin el permiso escrito del autor del mismo.

ESCALA
1/100

TITULO PLANO
Planta General Dist. y Sup.
UBICACIÓN - SECTOR
Planta Sótano

Nº PLANO
PL 1

PREVIO	
PLANTAS	
ALZADOS	
SECCION	
ESTRUCTURA	
CARPINTERIA	
INST.	
DETALLES	

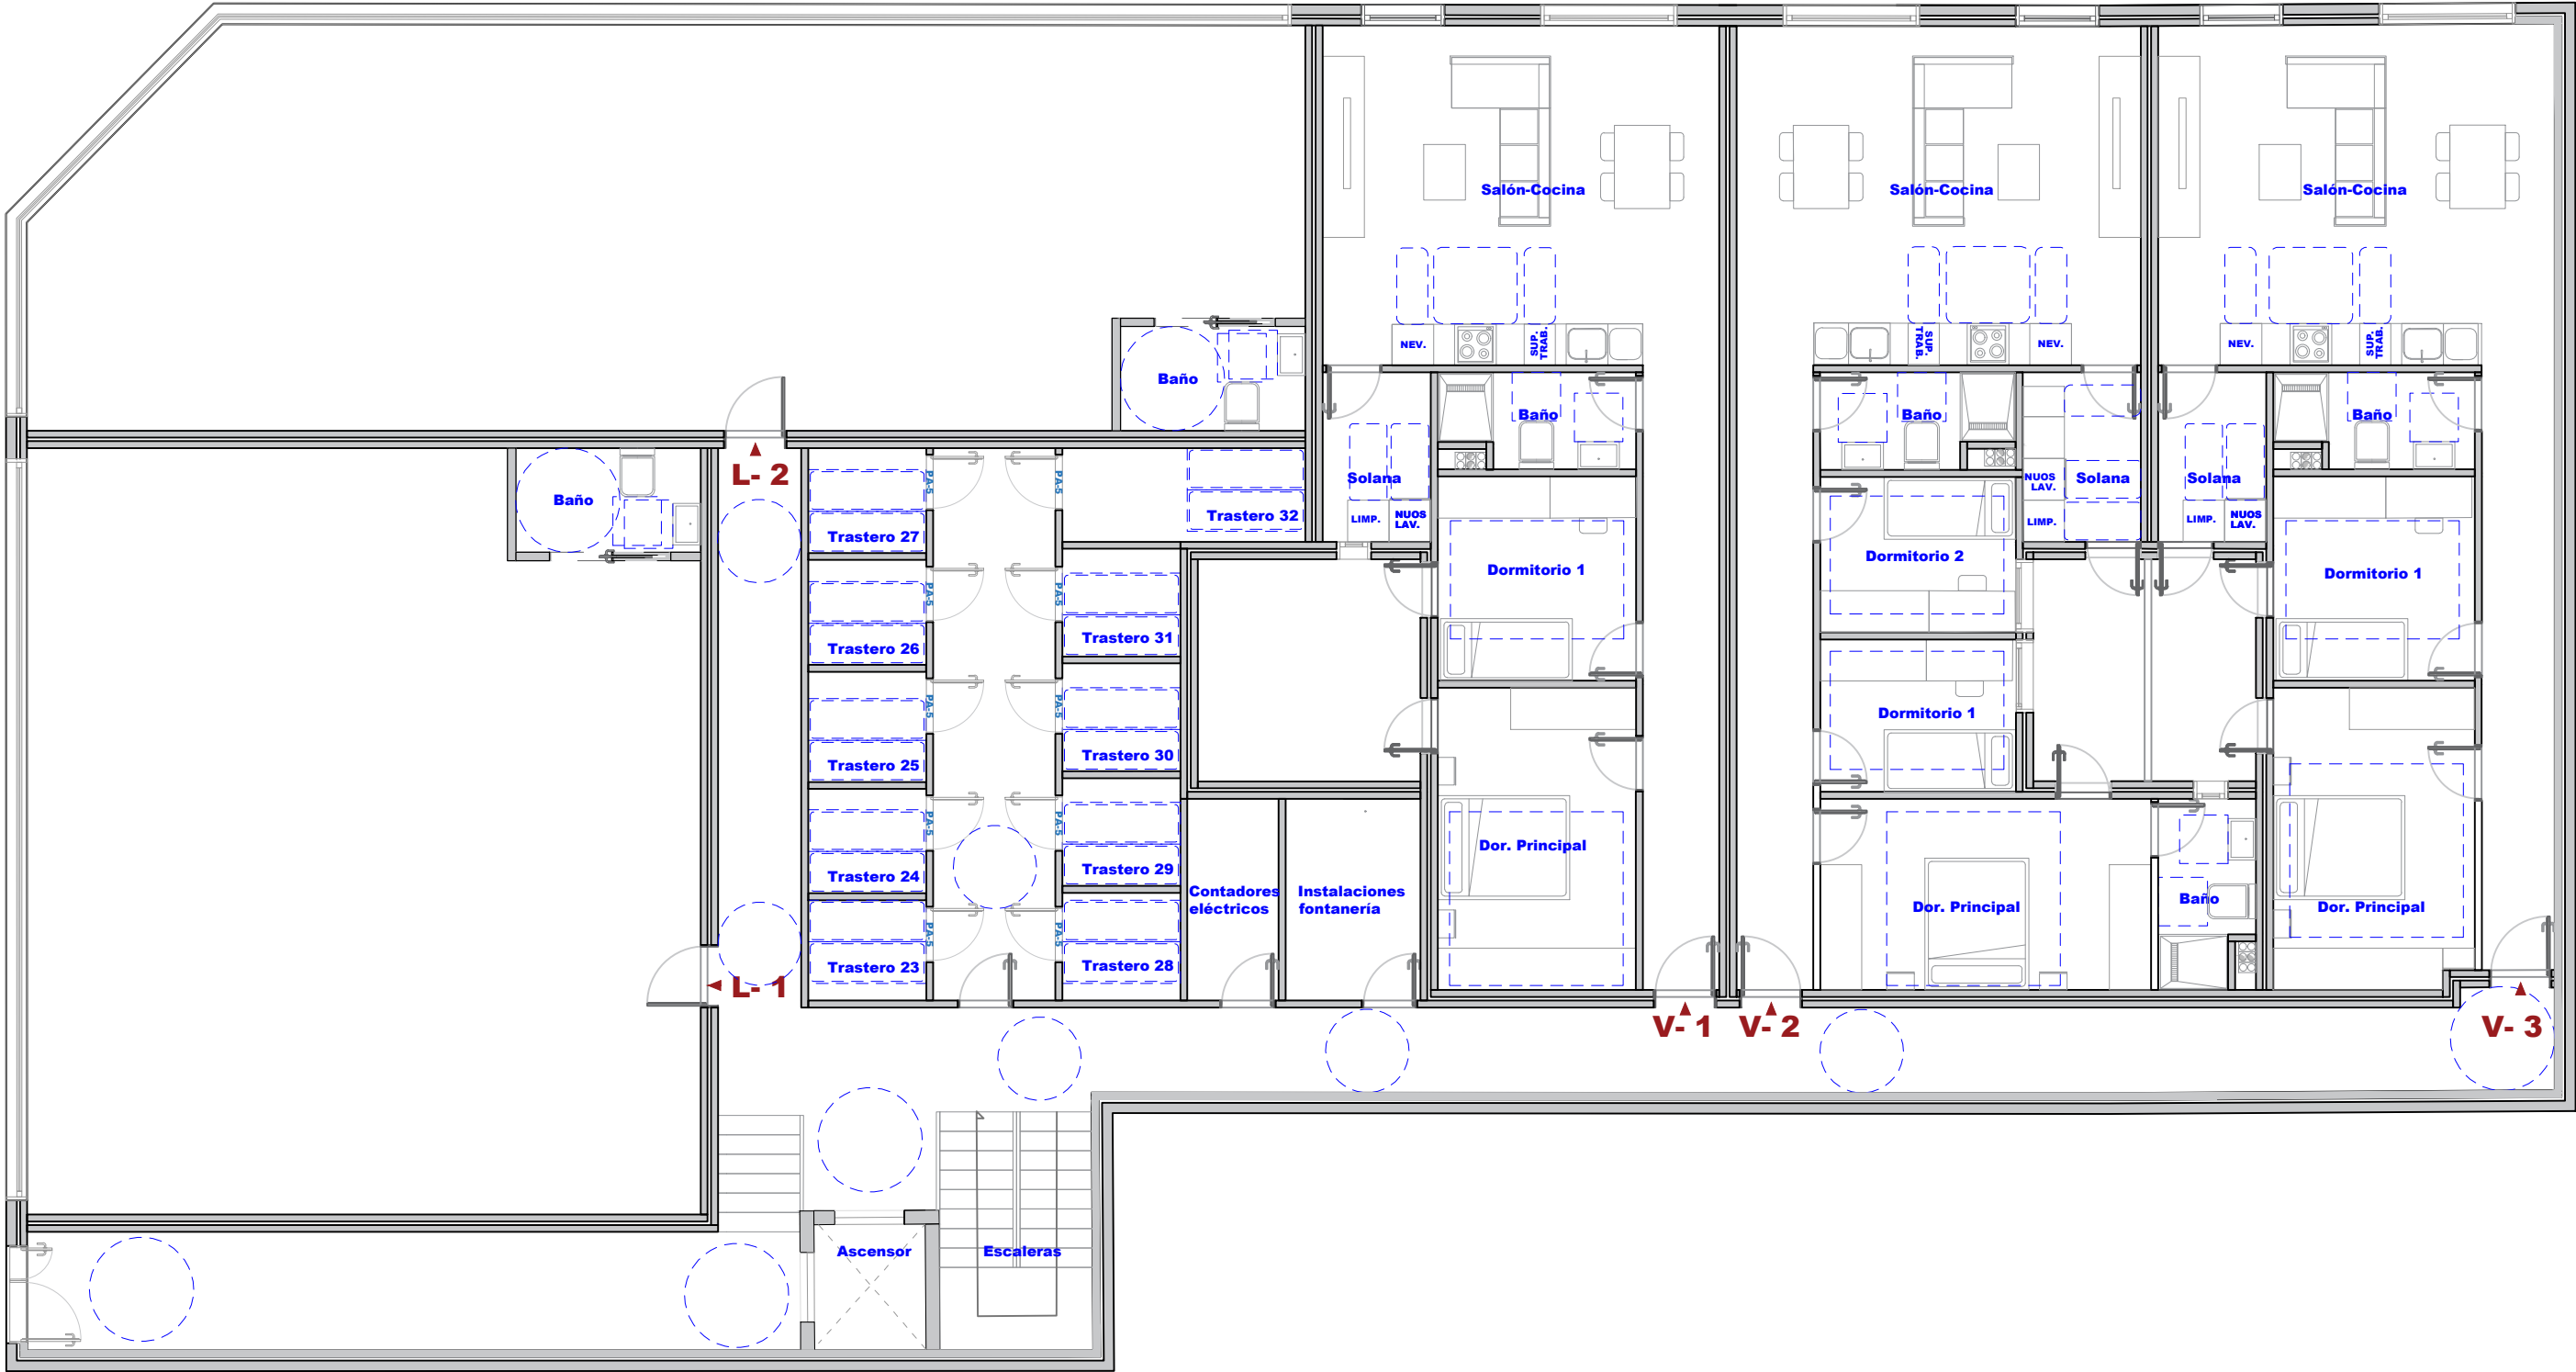

PROYECTO 31 VIVIENDAS, OFICINAS, GARAJES Y TRASTEROS

C/ José Benítez Calixto S/N
Localidad: Telde
Las Palmas de Gran Canaria 35200

AVISO:

Reservados todos los derechos. Ni la totalidad o parte de esta publicación pueden reproducirse o transmitirse por ningún procedimiento electrónico o mecánico, incluyendo la fotocopia, grabación magnética o cualquier almacenamiento de información y sistema de recuperación, sin el permiso escrito del autor del mismo.

ESCALA

1/100

TITULO PLANO

Planta General Dist. y Sup.
UBICACIÓN - SECTOR
Planta Baja

Nº PLANO

PL 2

PREVIO	
PLANTAS	
ALZADOS	
SECCION	
ESTRUCTURA	
CARPINTERIA	
INST.	
DETALLES	



PROYECTO 31 VIVIENDAS, OFICINAS, GARAJES Y TRASTEROS

C/ José Benítez Calixto S/N
Localidad: Telde
Las Palmas de Gran Canaria 35200

AVISO:

Reservados todos los derechos. Ni la totalidad o parte de esta publicación pueden reproducirse o transmitirse por ningún procedimiento electrónico o mecánico, incluyendo la fotocopia, grabación magnética o cualquier almacenamiento de información y sistema de recuperación, sin el permiso escrito del autor del mismo.

ESCALA

1/100

TITULO PLANO

Planta General Dist. y Sup.


UBICACIÓN - SECTOR

Planta Tipo

Nº PLANO

PL 3

PREVIO	
PLANTAS	
ALZADOS	
SECCION	
ESTRUCTURA	
CARPINTERIA	
INST.	
DETALLES	

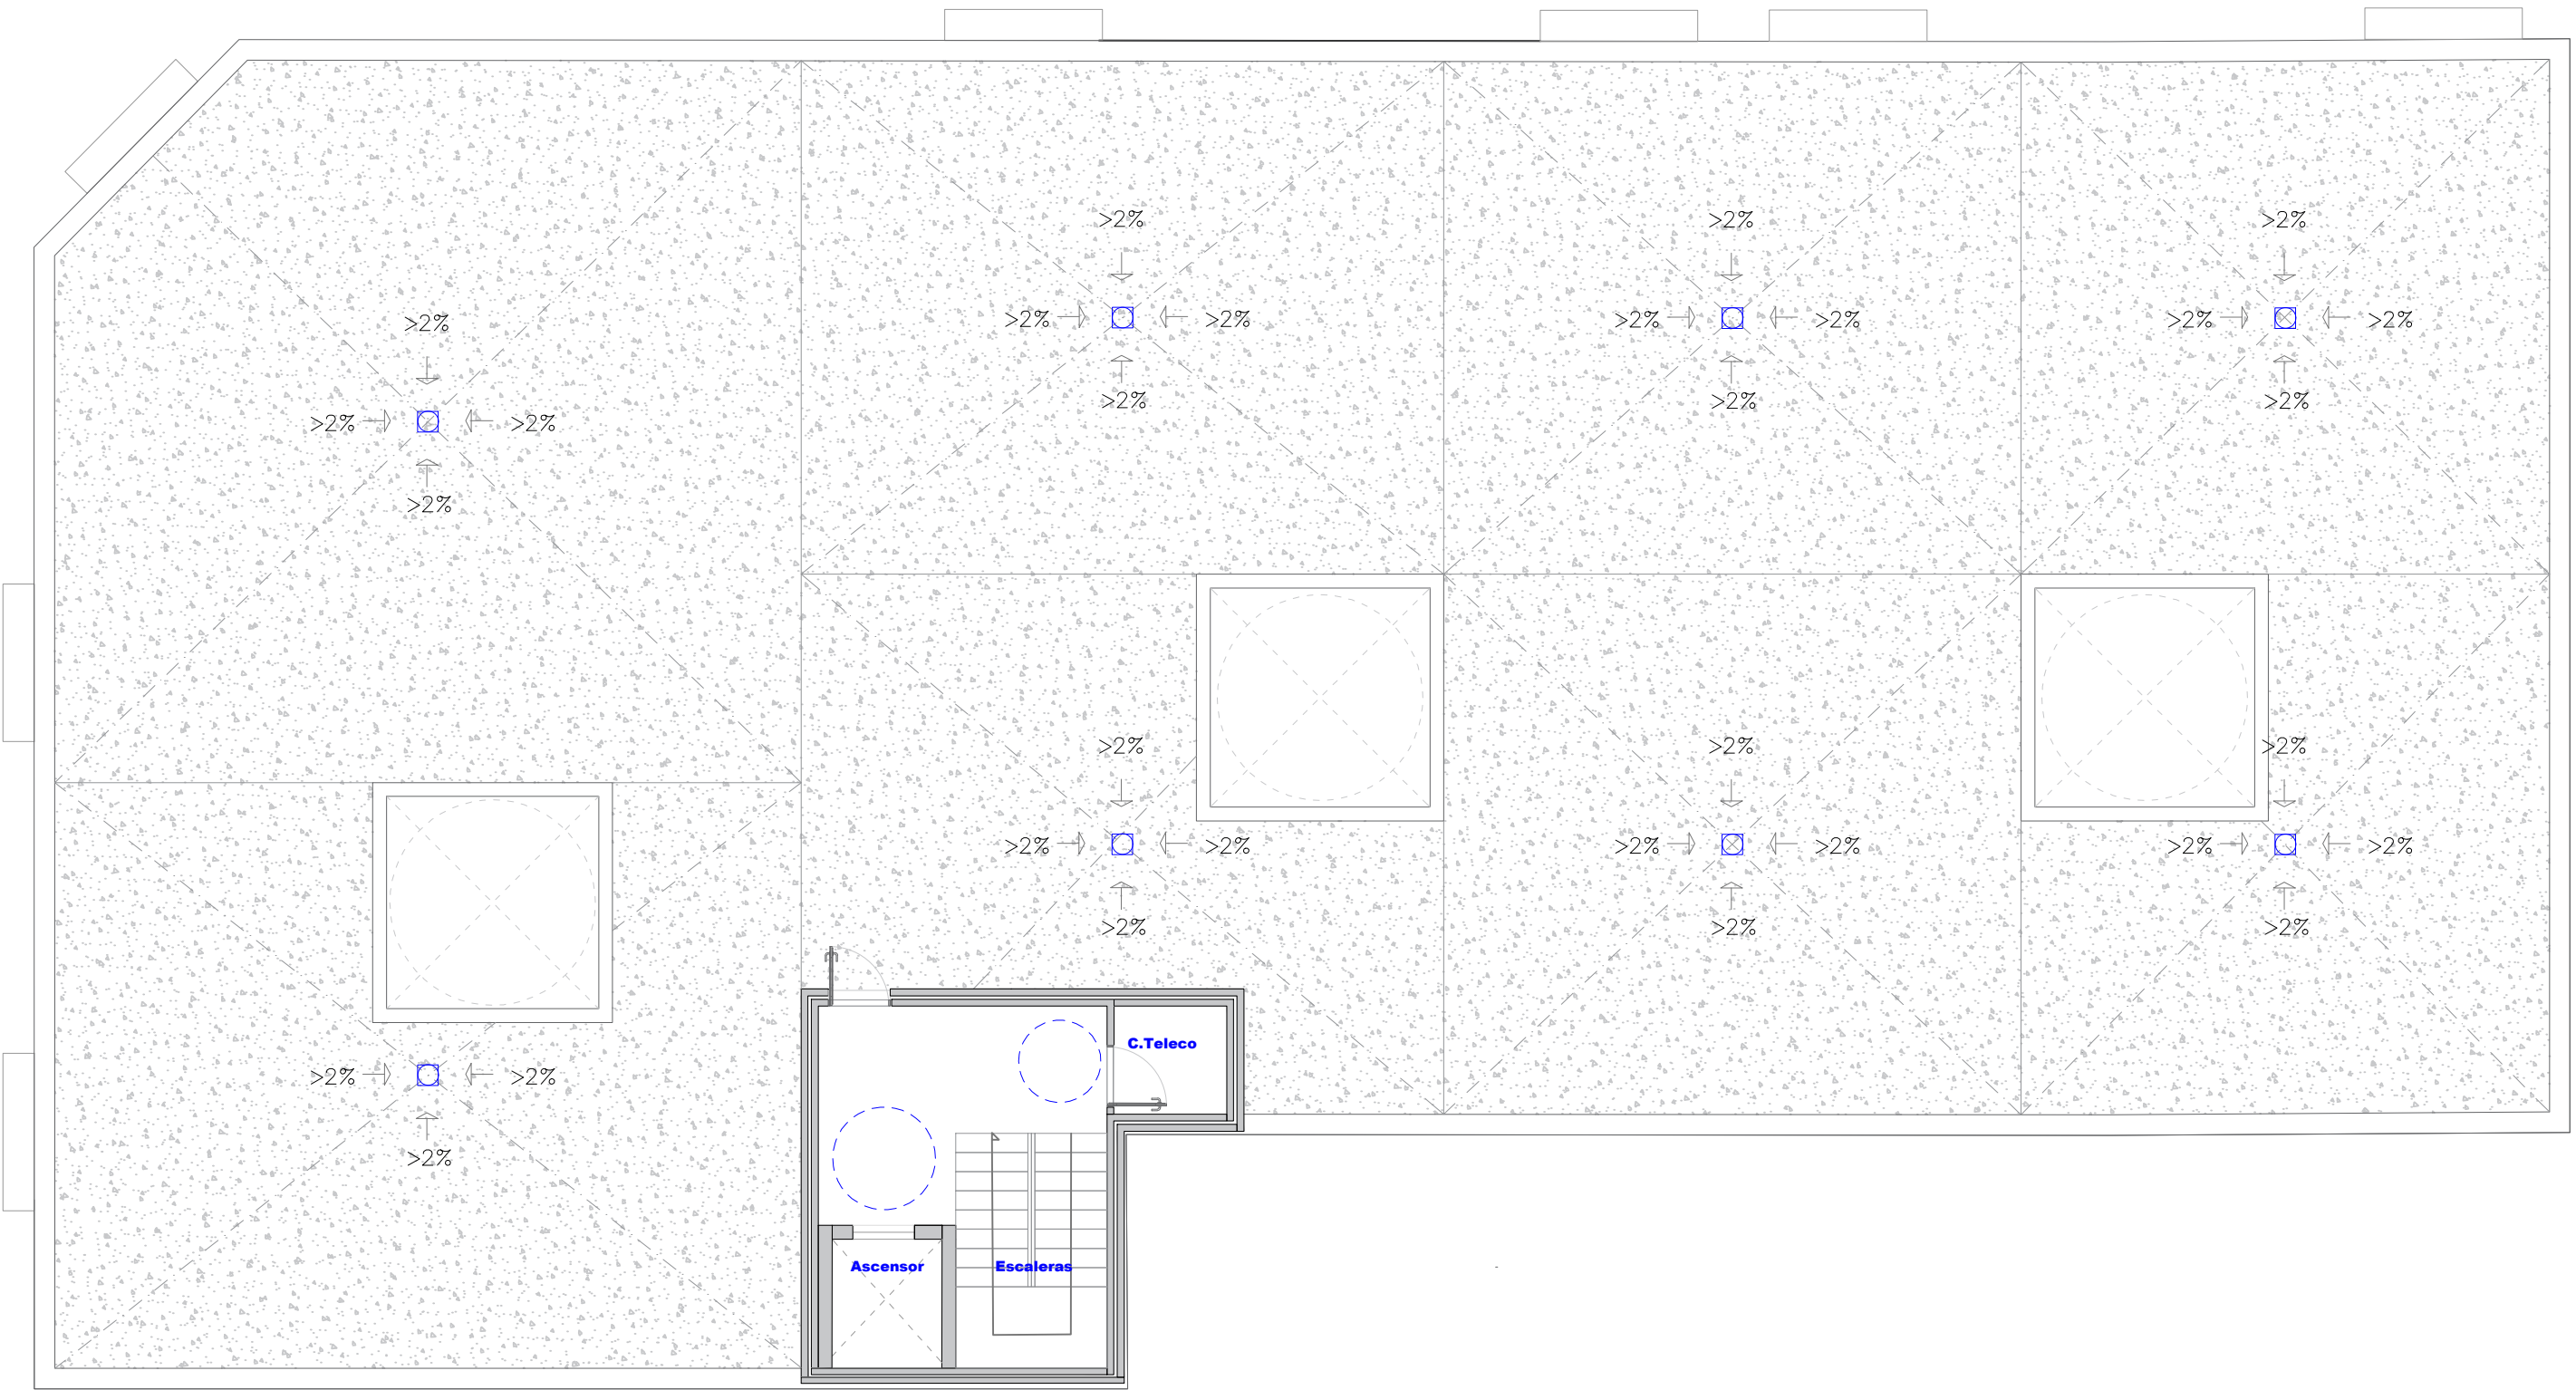

PROYECTO 31 VIVIENDAS, OFICINAS, GARAJES Y TRASTEROS

C/ José Benítez Calixto S/N
Localidad: Telde
Las Palmas de Gran Canaria 35200

AVISO:


Reservados todos los derechos. Ni la totalidad o parte de esta publicación pueden reproducirse o transmitirse por ningún procedimiento electrónico o mecánico, incluyendo la fotocopia, grabación magnética o cualquier almacenamiento de información y sistema de recuperación, sin el permiso escrito del autor del mismo.

ESCALA
1/100

TITULO PLANO
Planta General Dist. y Sup.
UBICACIÓN - SECTOR
Planta Cubierta

Nº PLANO
PL 4

PREVIO	
PLANTAS	
ALZADOS	
SECCION	
ESTRUCTURA	
CARPINTERIA	
INST.	
DETALLES	

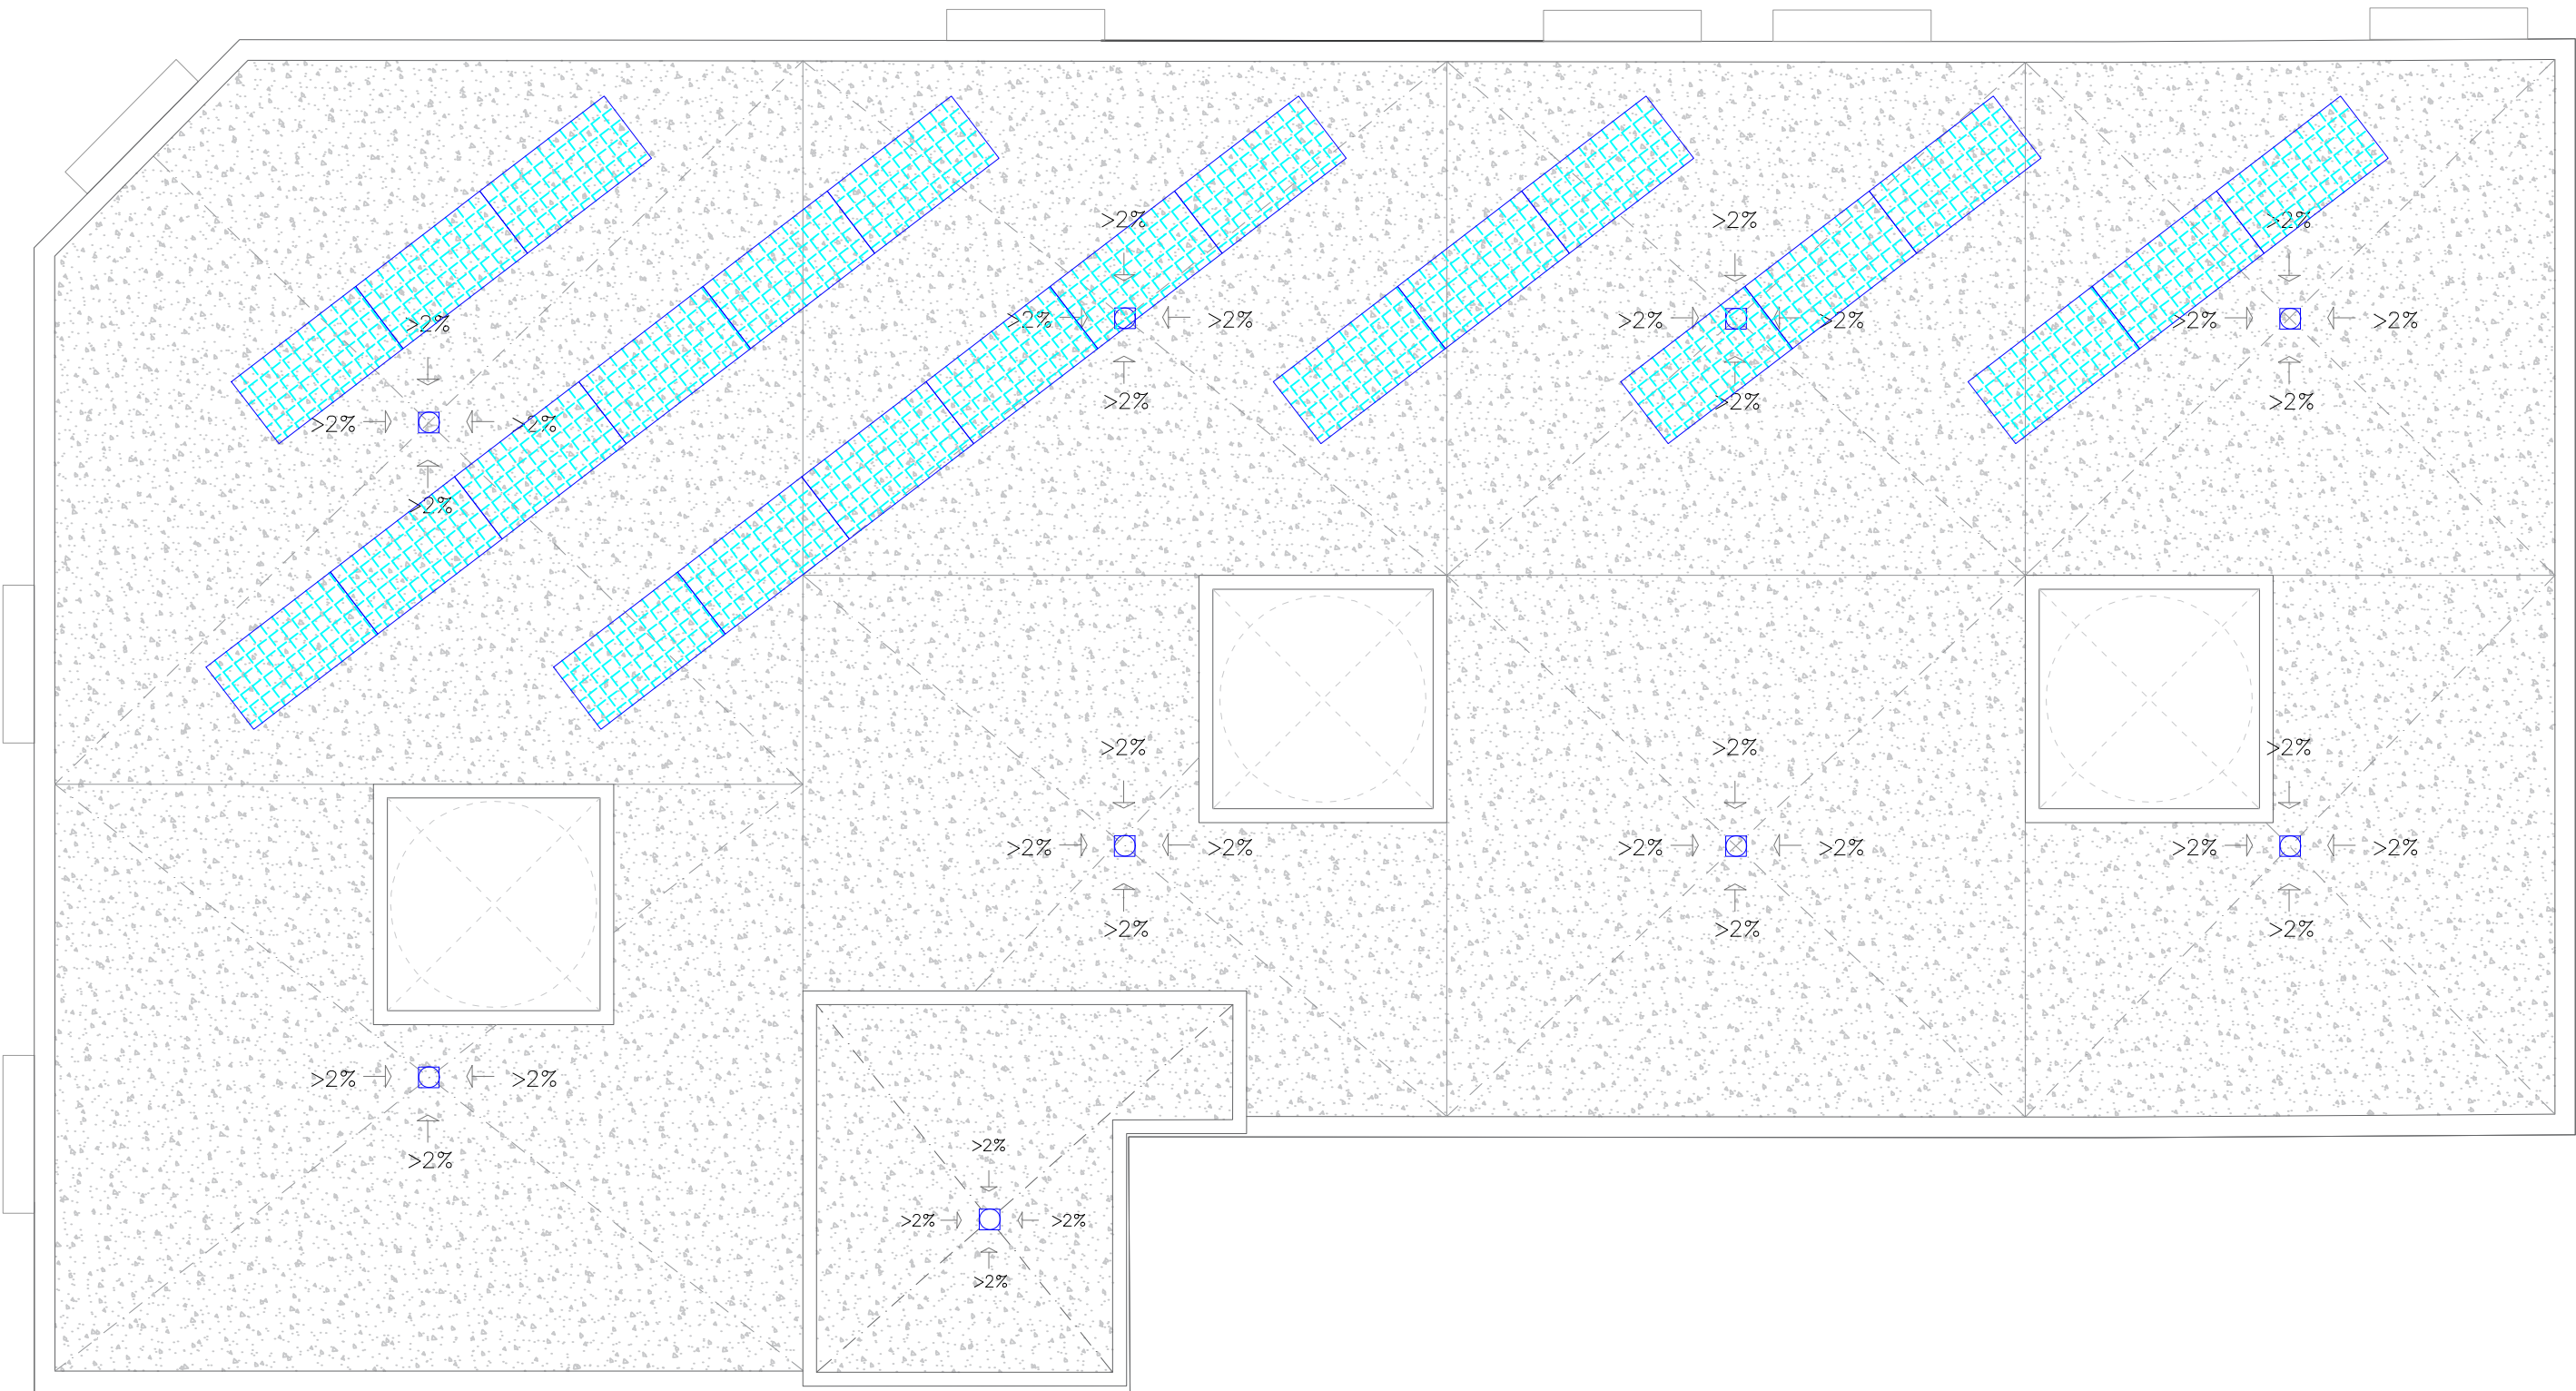

PROYECTO 31 VIVIENDAS, OFICINAS,
GARAJES Y TRASTEROS

C/ José Benítez Calixto S/N
Localidad: Telde
Las Palmas de Gran Canaria 35200

AVISO:

Reservados todos los derechos. Ni la totalidad o parte de esta publicación pueden reproducirse o transmitirse por ningún procedimiento electrónico o mecánico, incluyendo la fotocopia, grabación magnética o cualquier almacenamiento de información y sistema de recuperación, sin el permiso escrito del autor del mismo.

ESCALA
1/100

TITULO PLANO
Planta General Dist. y Sup.
UBICACIÓN - SECTOR
Planta Cubierta

Nº PLANO
PL 5

PREVIO	
PLANTAS	
ALZADOS	
SECCION	
ESTRUCTURA	
CARPINTERIA	
INST.	
DETALLES	



PROYECTO 31 VIVIENDAS, OFICINAS, GARAJES Y TRASTEROS

C/ José Benítez Calixto S/N
Localidad: Telde
Las Palmas de Gran Canaria 35200

AVISO:

Reservados todos los derechos. Ni la totalidad o parte de esta publicación pueden reproducirse o transmitirse por ningún procedimiento electrónico o mecánico, incluyendo la fotocopia, grabación magnética o cualquier almacenamiento de información y sistema de recuperación, sin el permiso escrito del autor del mismo.

ESCALA
1/100

TITULO PLANO
Planta General Dist. y Sup.
UBICACIÓN - SECTOR
Alzado 1

Nº PLANO
PL 6

PREVIO	
PLANTAS	
ALZADOS	
SECCION	
ESTRUCTURA	
CARPINTERIA	
INST.	
DETALLES	



PROYECTO 31 VIVIENDAS, OFICINAS,
GARAJES Y TRASTEROS

C/ José Benítez Calixto S/N
Localidad: Telde
Las Palmas de Gran Canaria 35200

AVISO:

Reservados todos los derechos. Ni la totalidad o parte de esta publicación pueden reproducirse o transmitirse por ningún procedimiento electrónico o mecánico, incluyendo la fotocopia, grabación magnética o cualquier almacenamiento de información y sistema de recuperación, sin el permiso escrito del autor del mismo.

ESCALA
1/100

TITULO PLANO
Planta General Dist. y Sup.
UBICACIÓN - SECTOR
Alzado 2

Nº PLANO
PL 7

PREVIO	
PLANTAS	
ALZADOS	
SECCION	
ESTRUCTURA	
CARPINTERIA	
INST.	
DETALLES	



PROYECTO 31 VIVIENDAS, OFICINAS,
GARAJES Y TRASTEROS

C/ José Benítez Calixto S/N
Localidad: Telde
Las Palmas de Gran Canaria 35200

AVISO:

Reservados todos los derechos. Ni la totalidad o parte de esta publicación pueden reproducirse o transmitirse por ningún procedimiento electrónico o mecánico, incluyendo la fotocopia, grabación magnética o cualquier almacenamiento de información y sistema de recuperación, sin el permiso escrito del autor del mismo.

ESCALA

-

TITULO PLANO

Situación

UBICACIÓN - SECTOR

Edificio

Nº PLANO

PL 8

PREVIO	
PLANTAS	
ALZADOS	
SECCION	
ESTRUCTURA	
CARPINTERIA	
INST.	
DETALLES	