






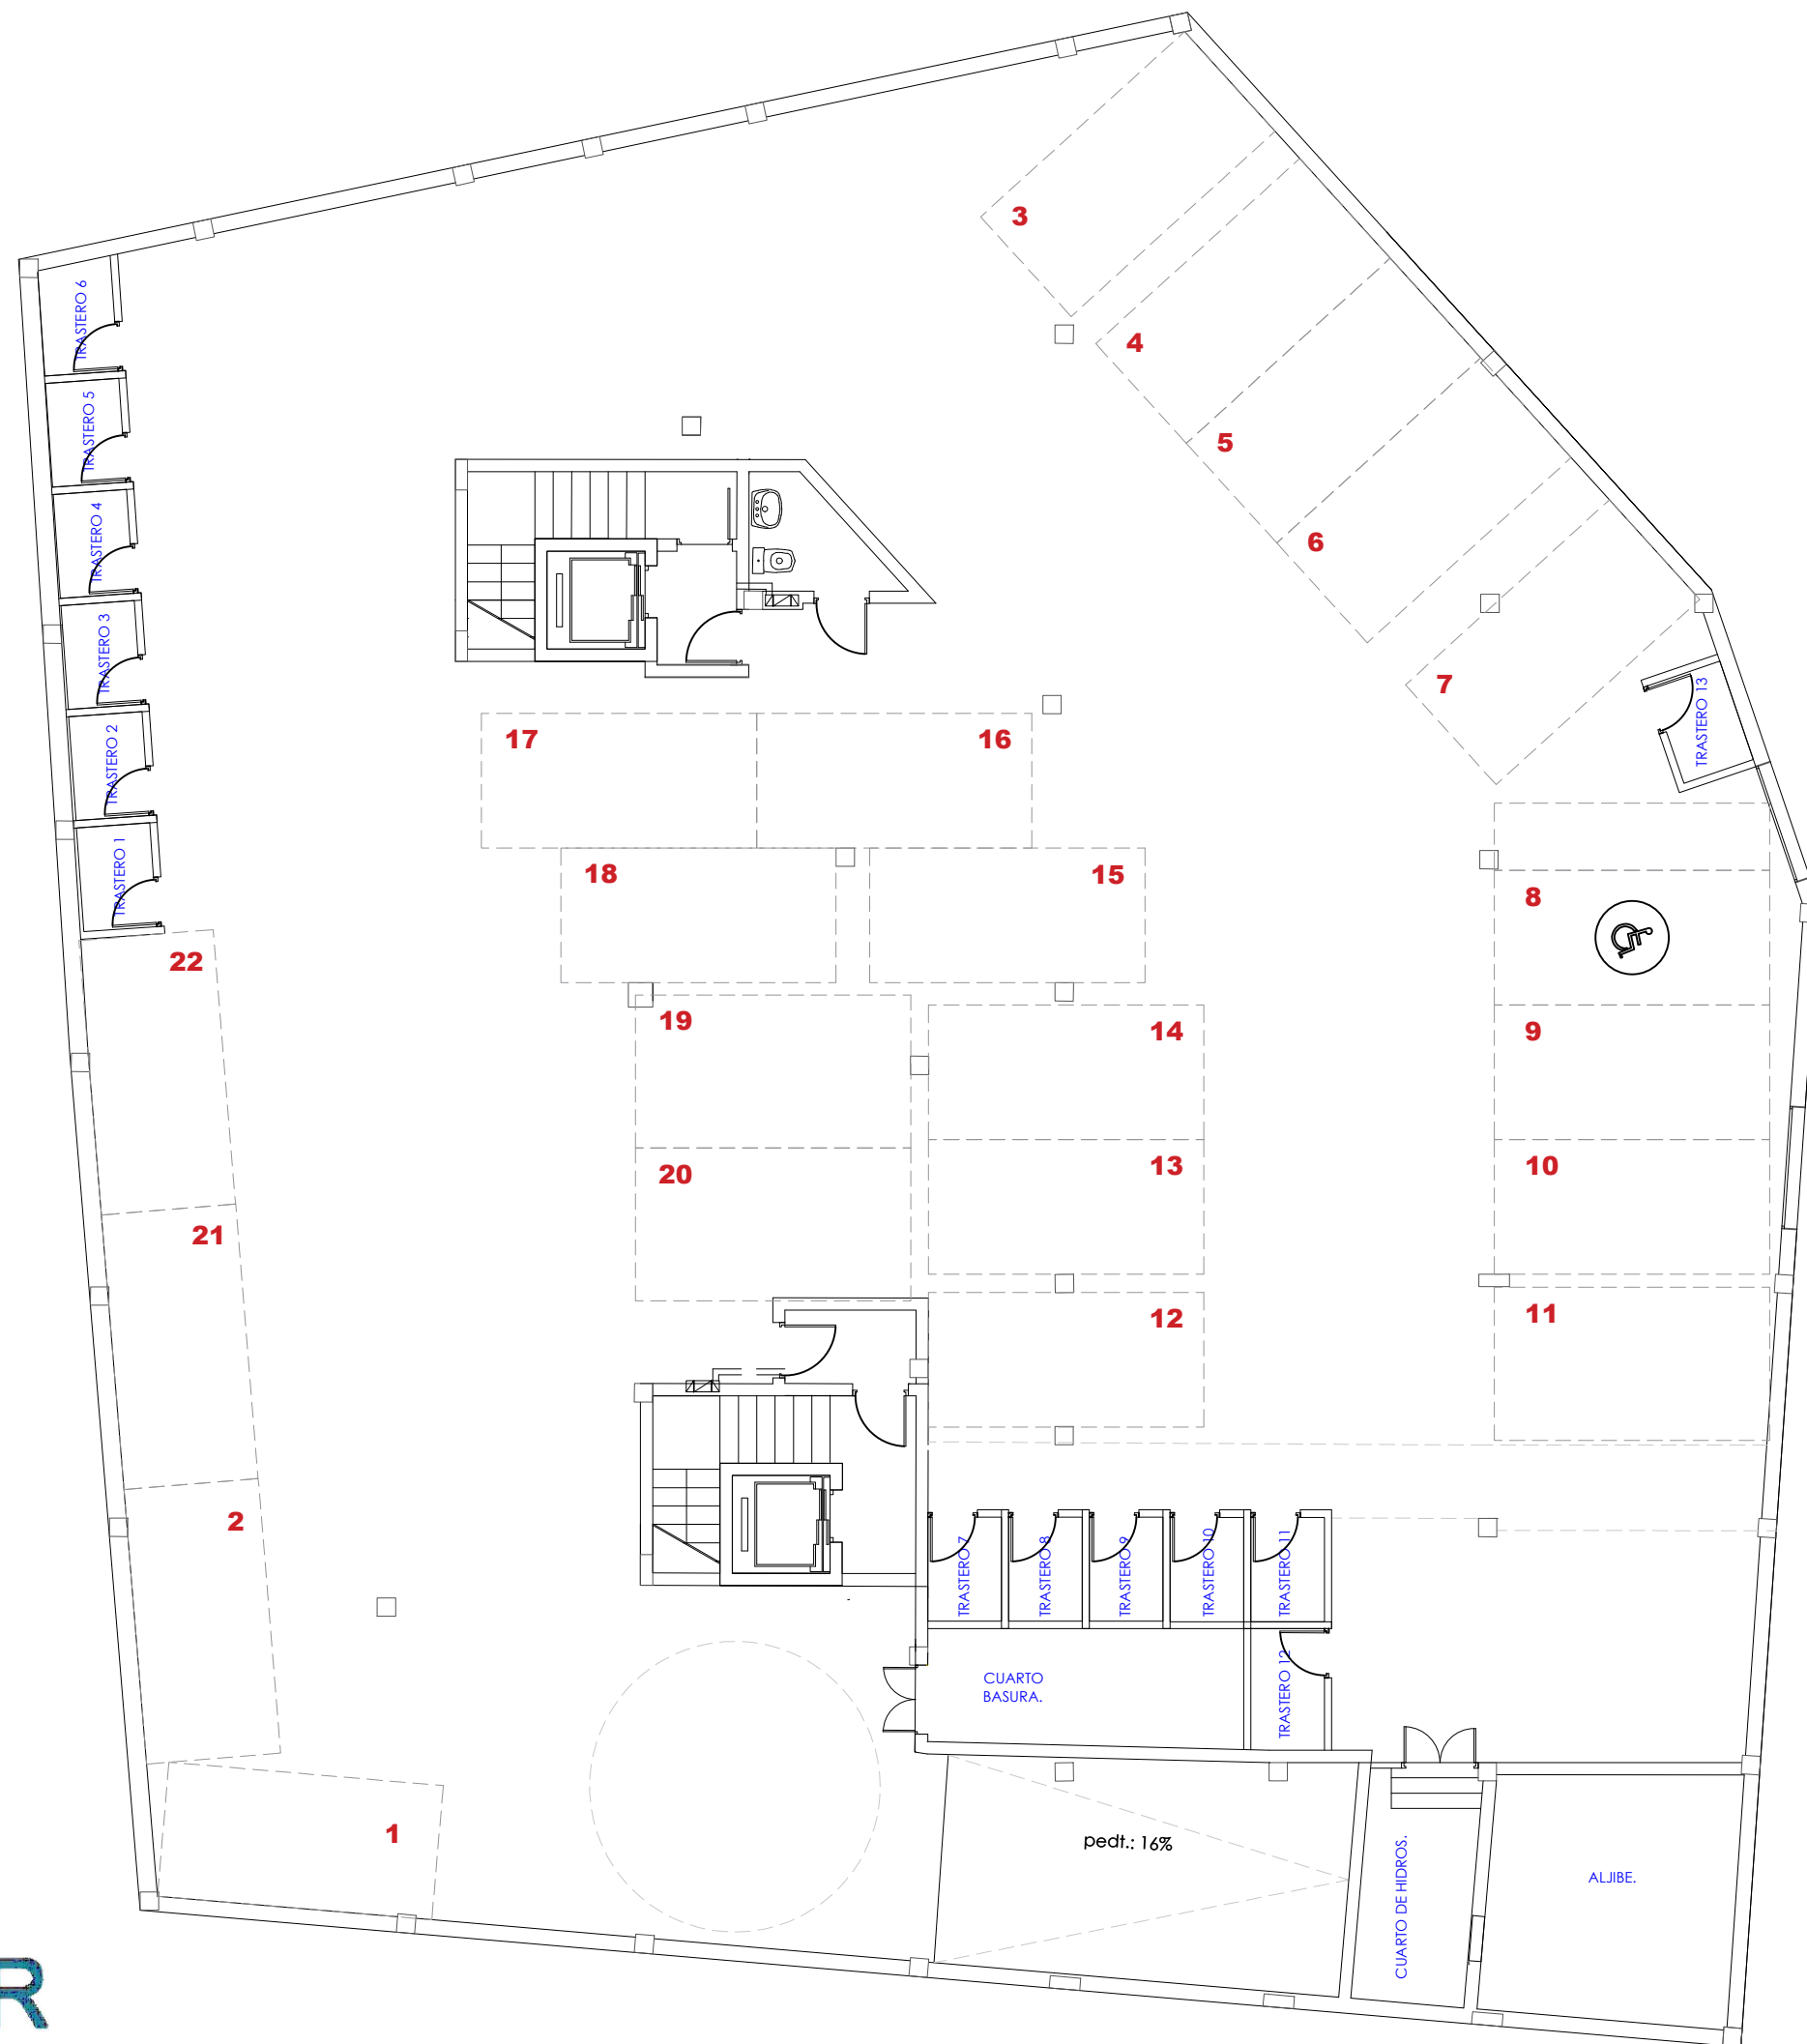

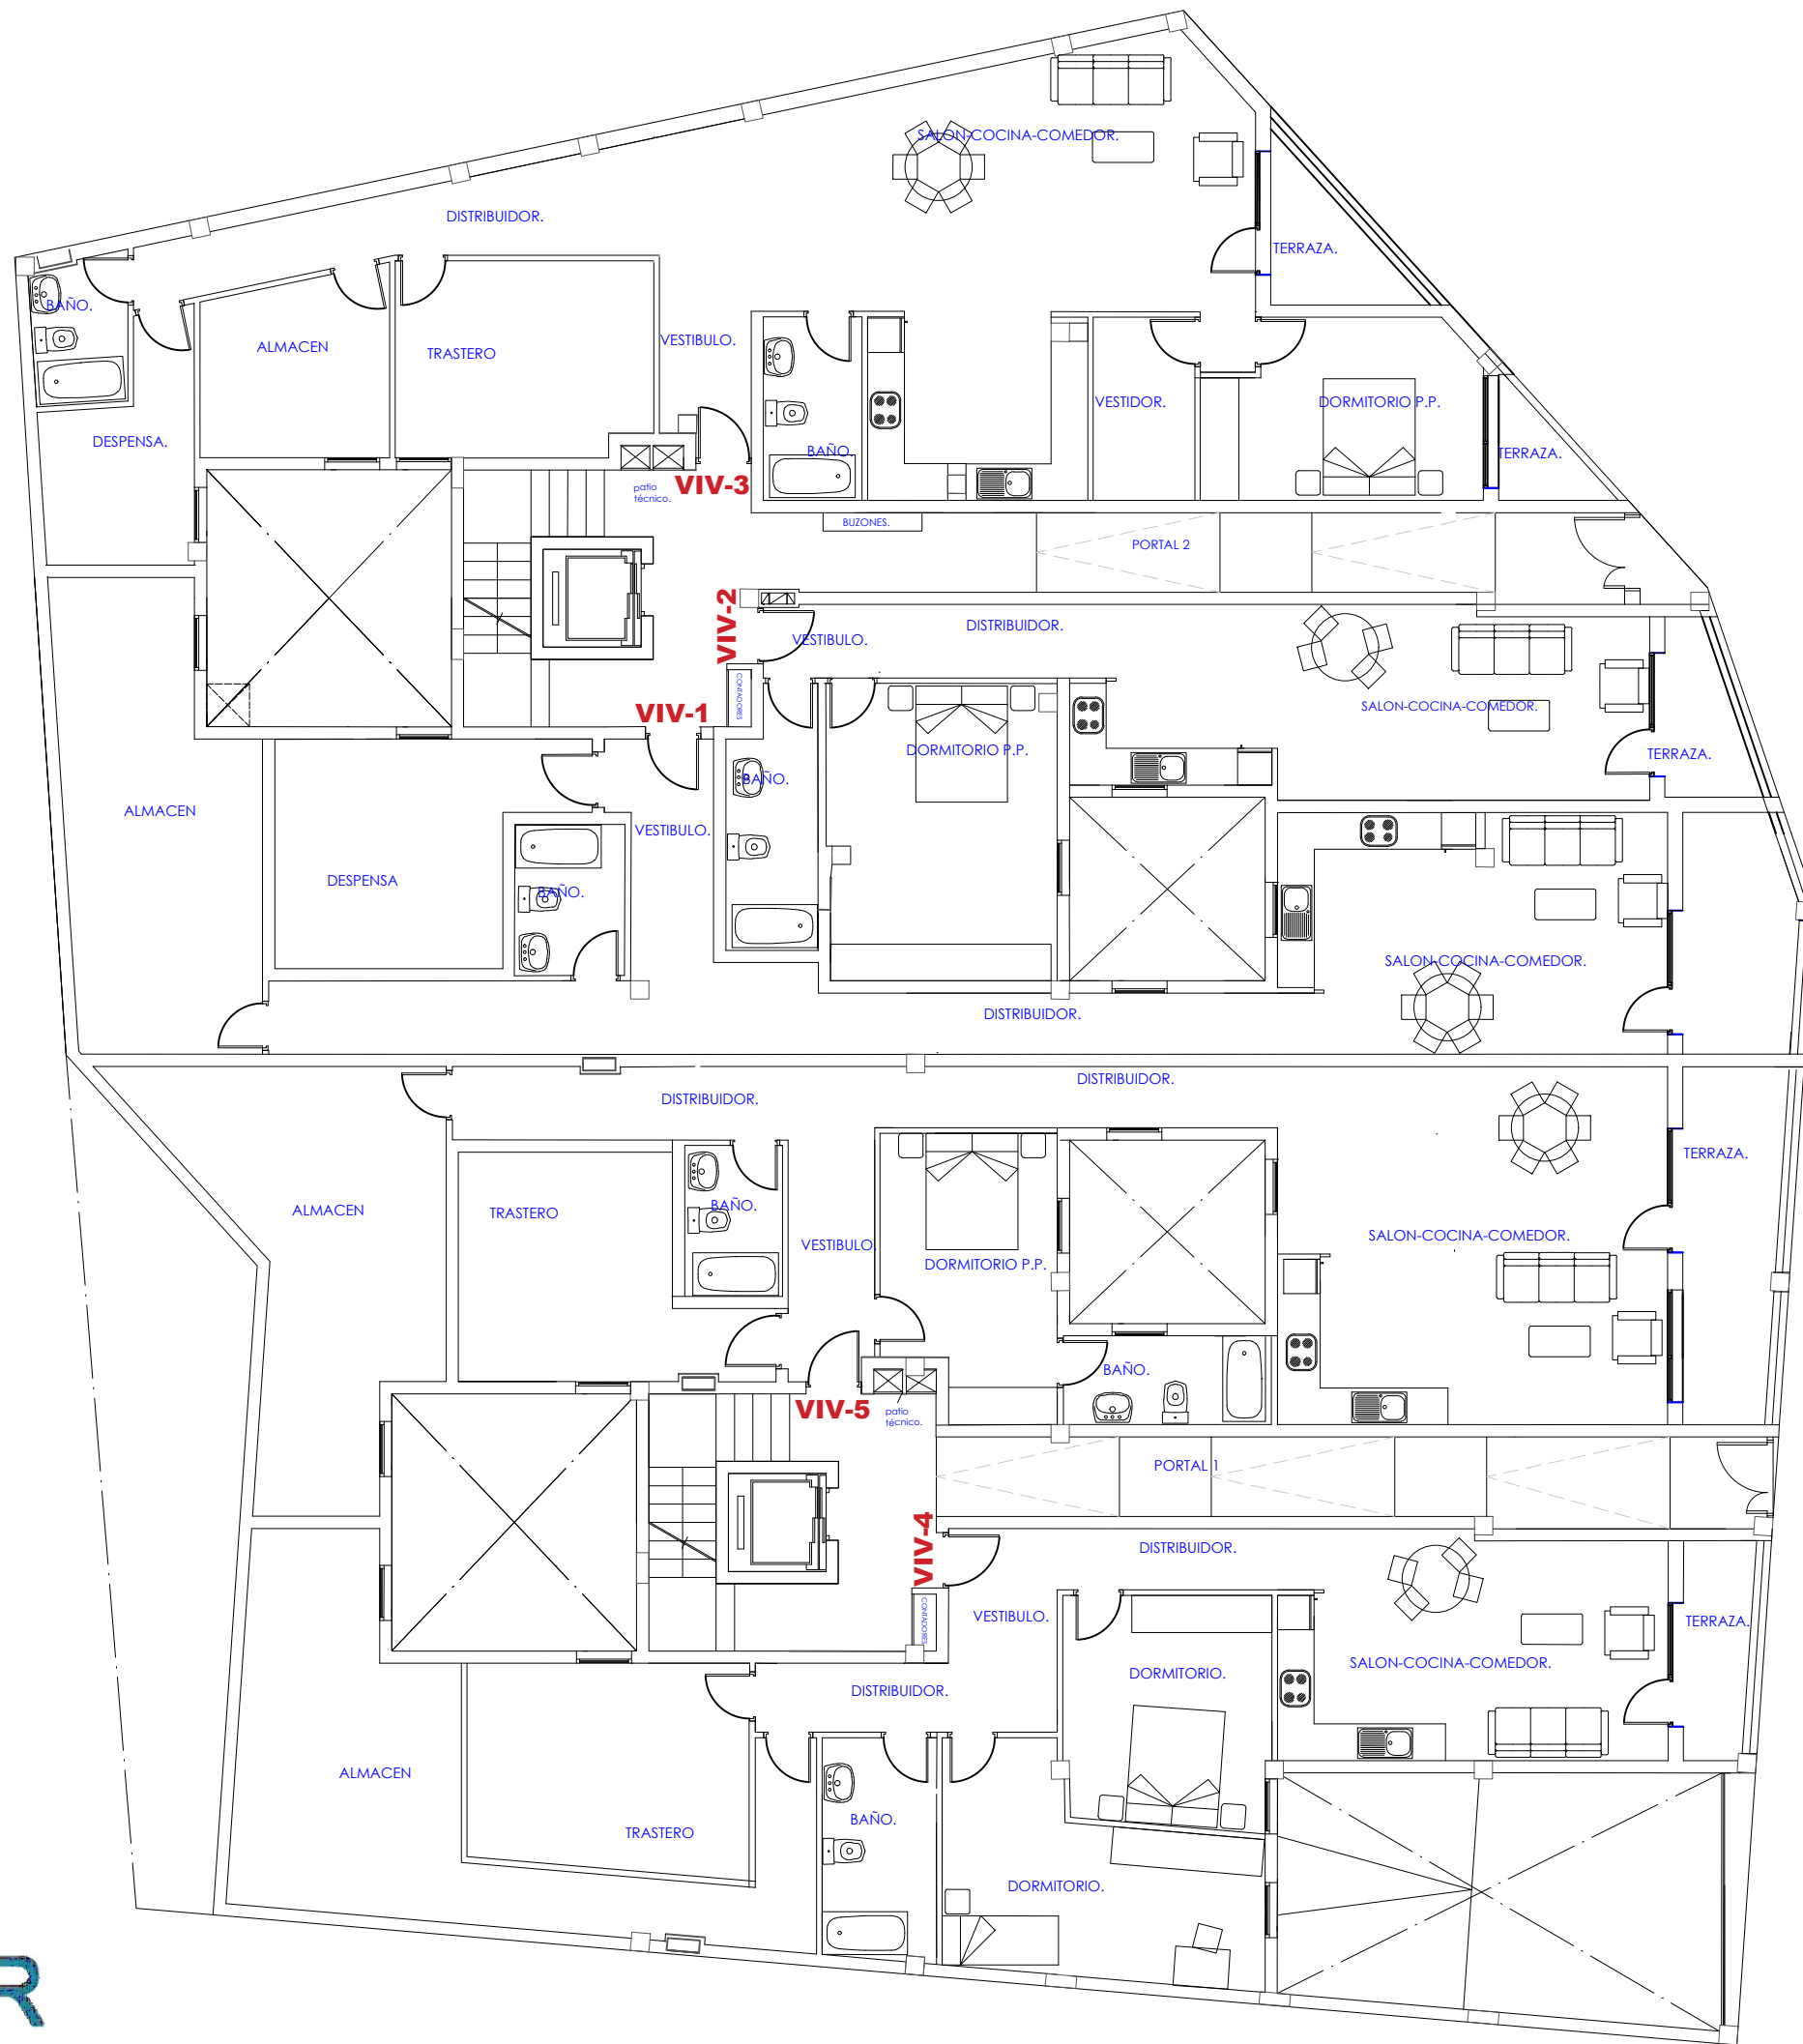

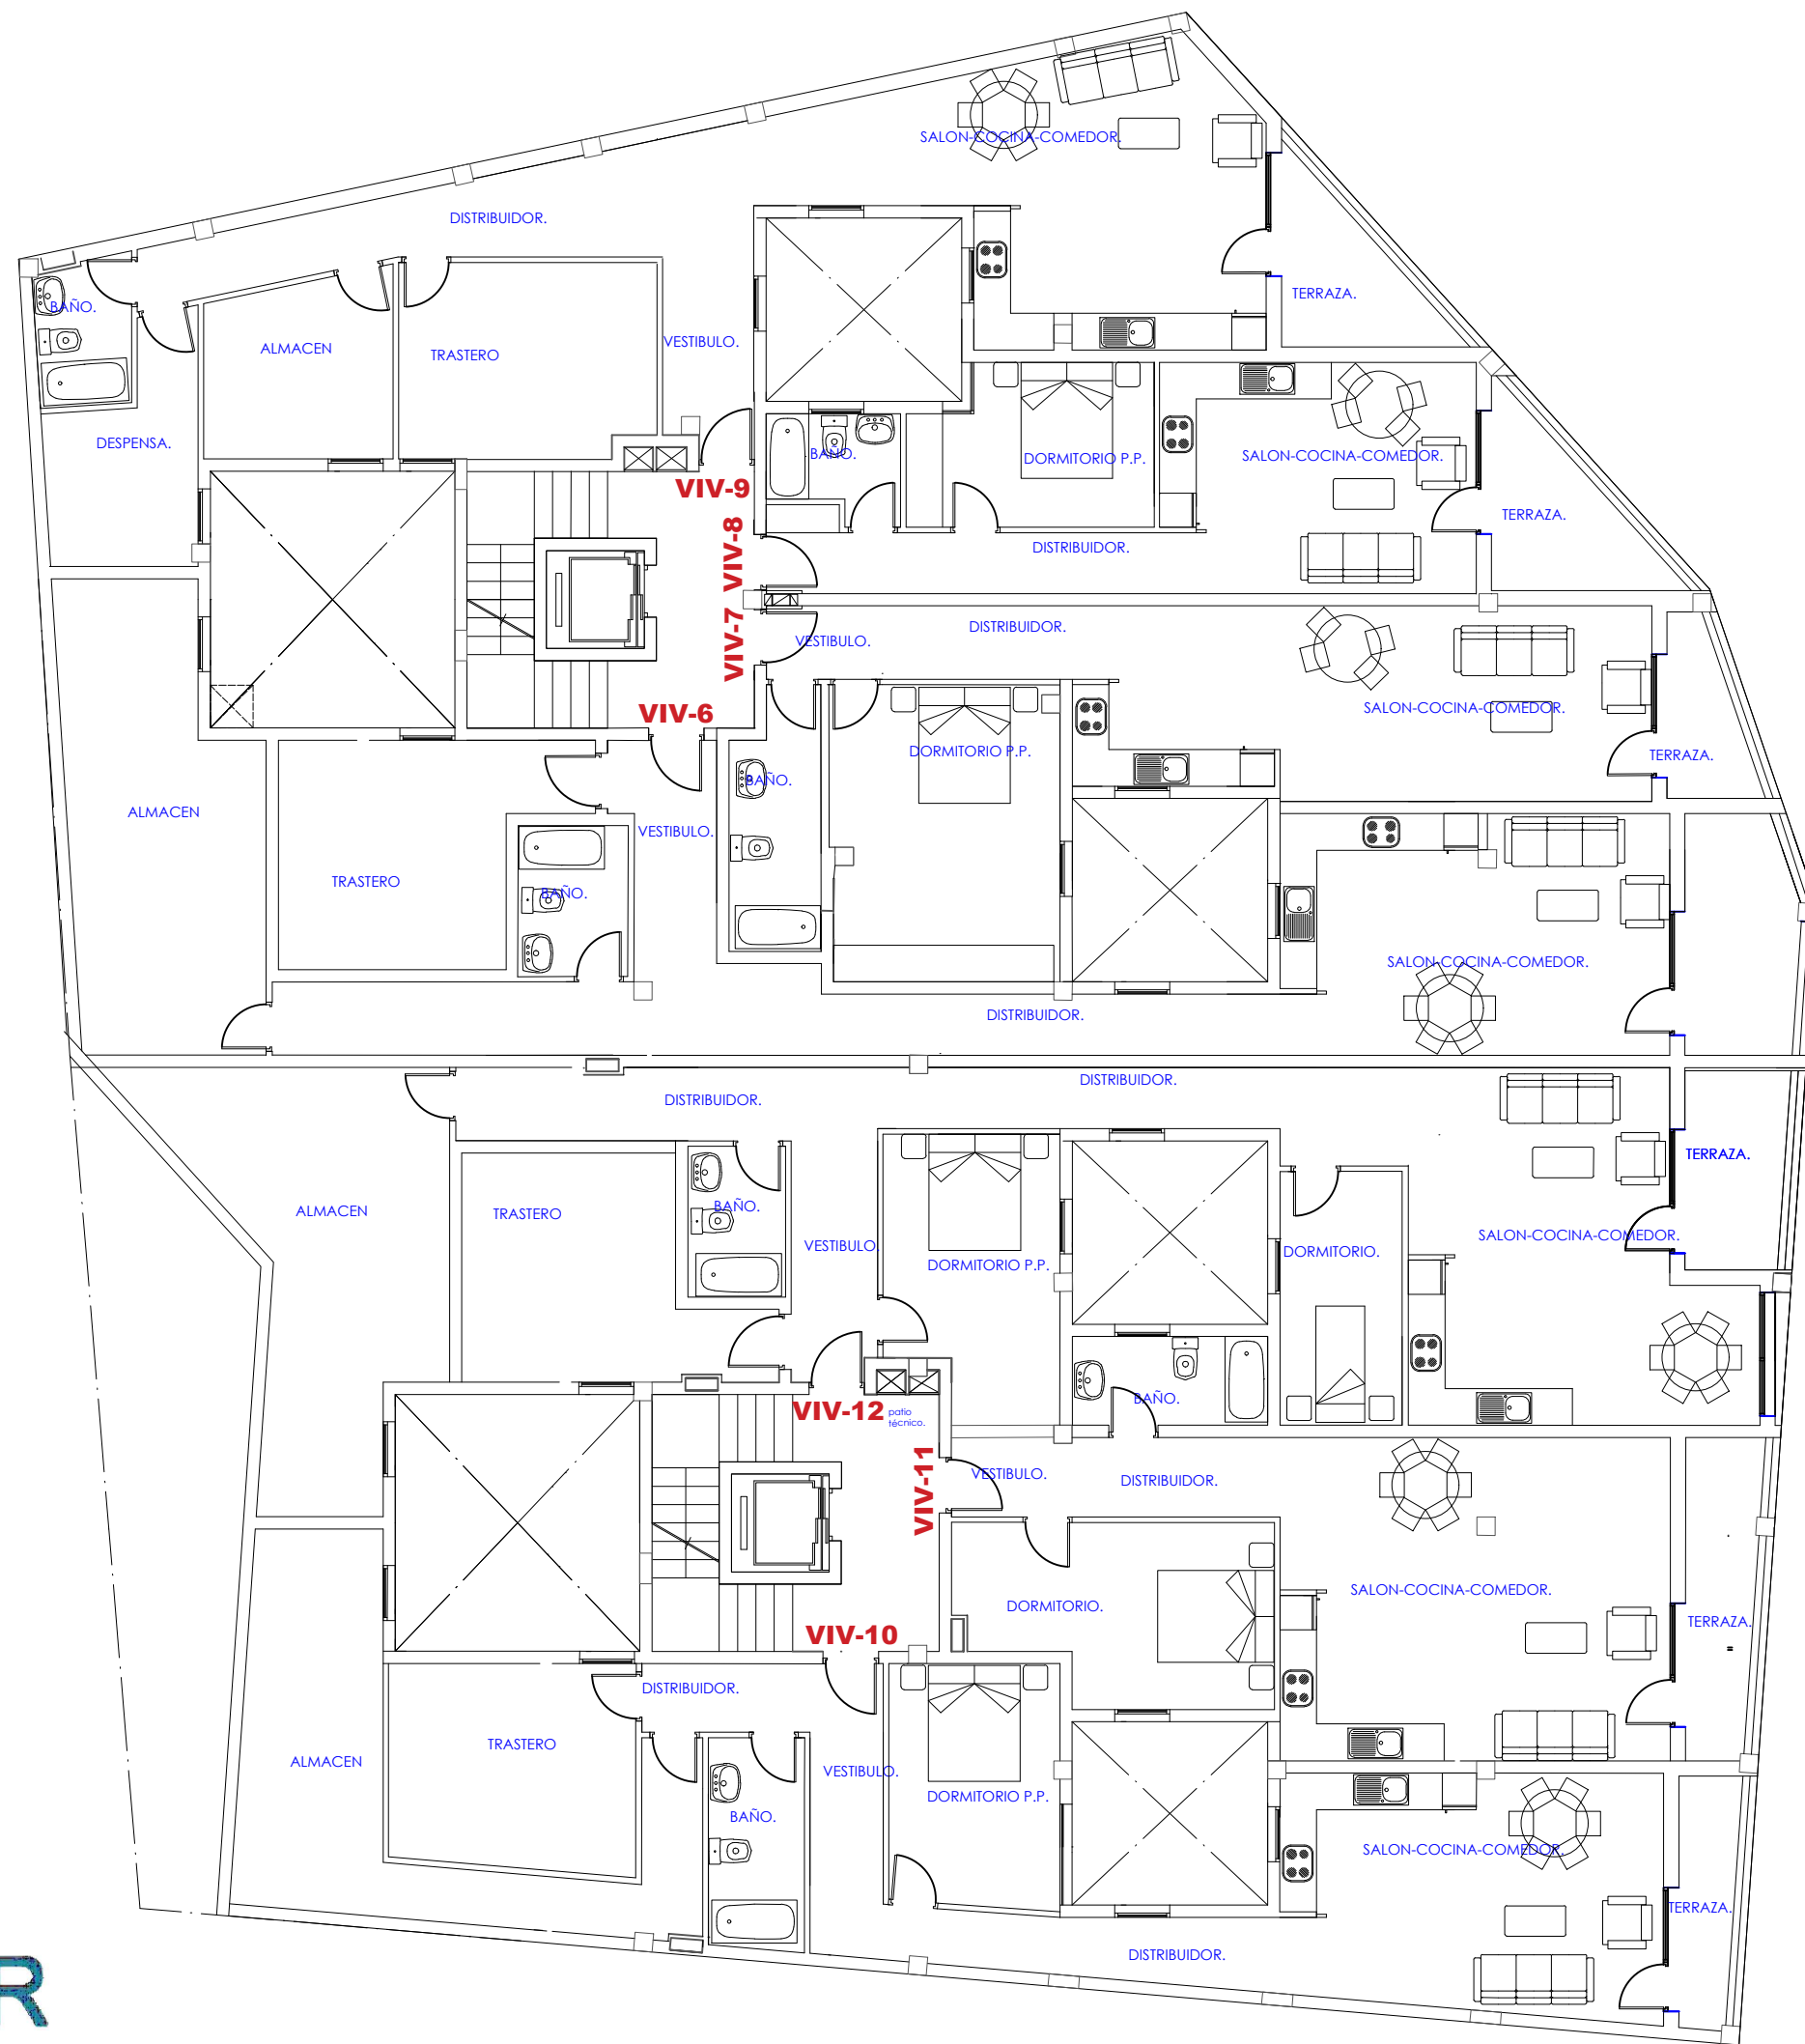

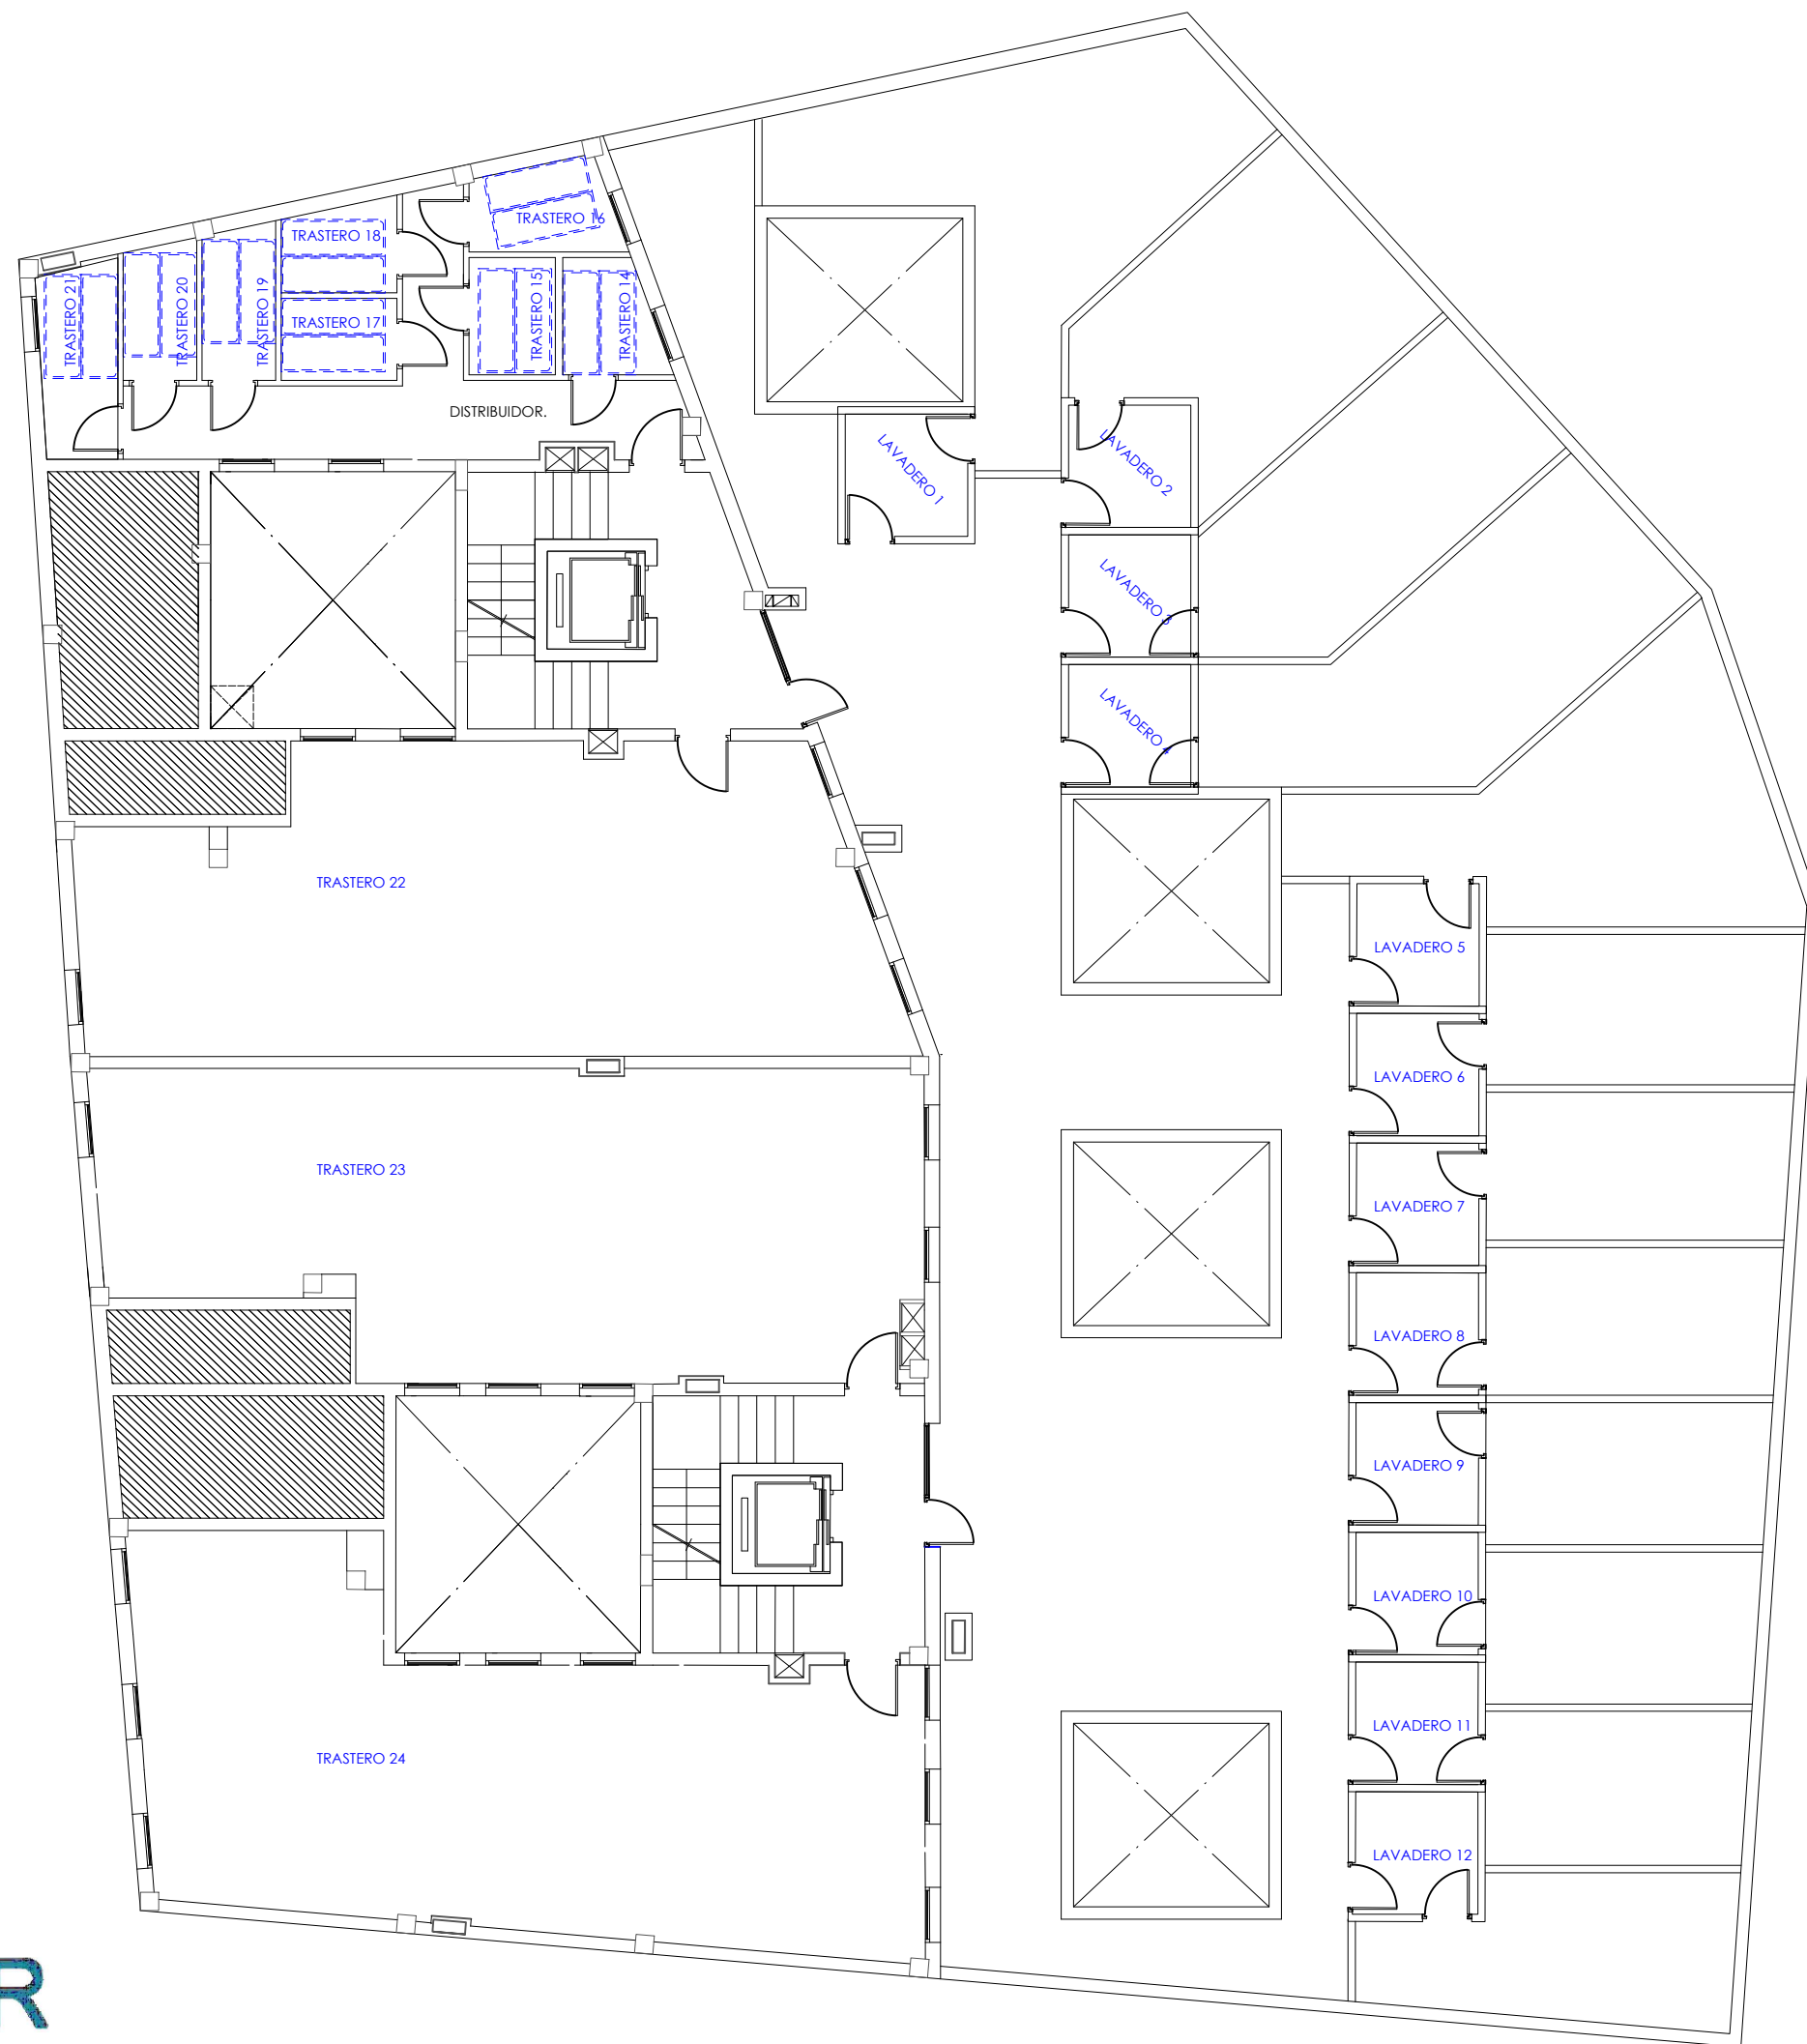

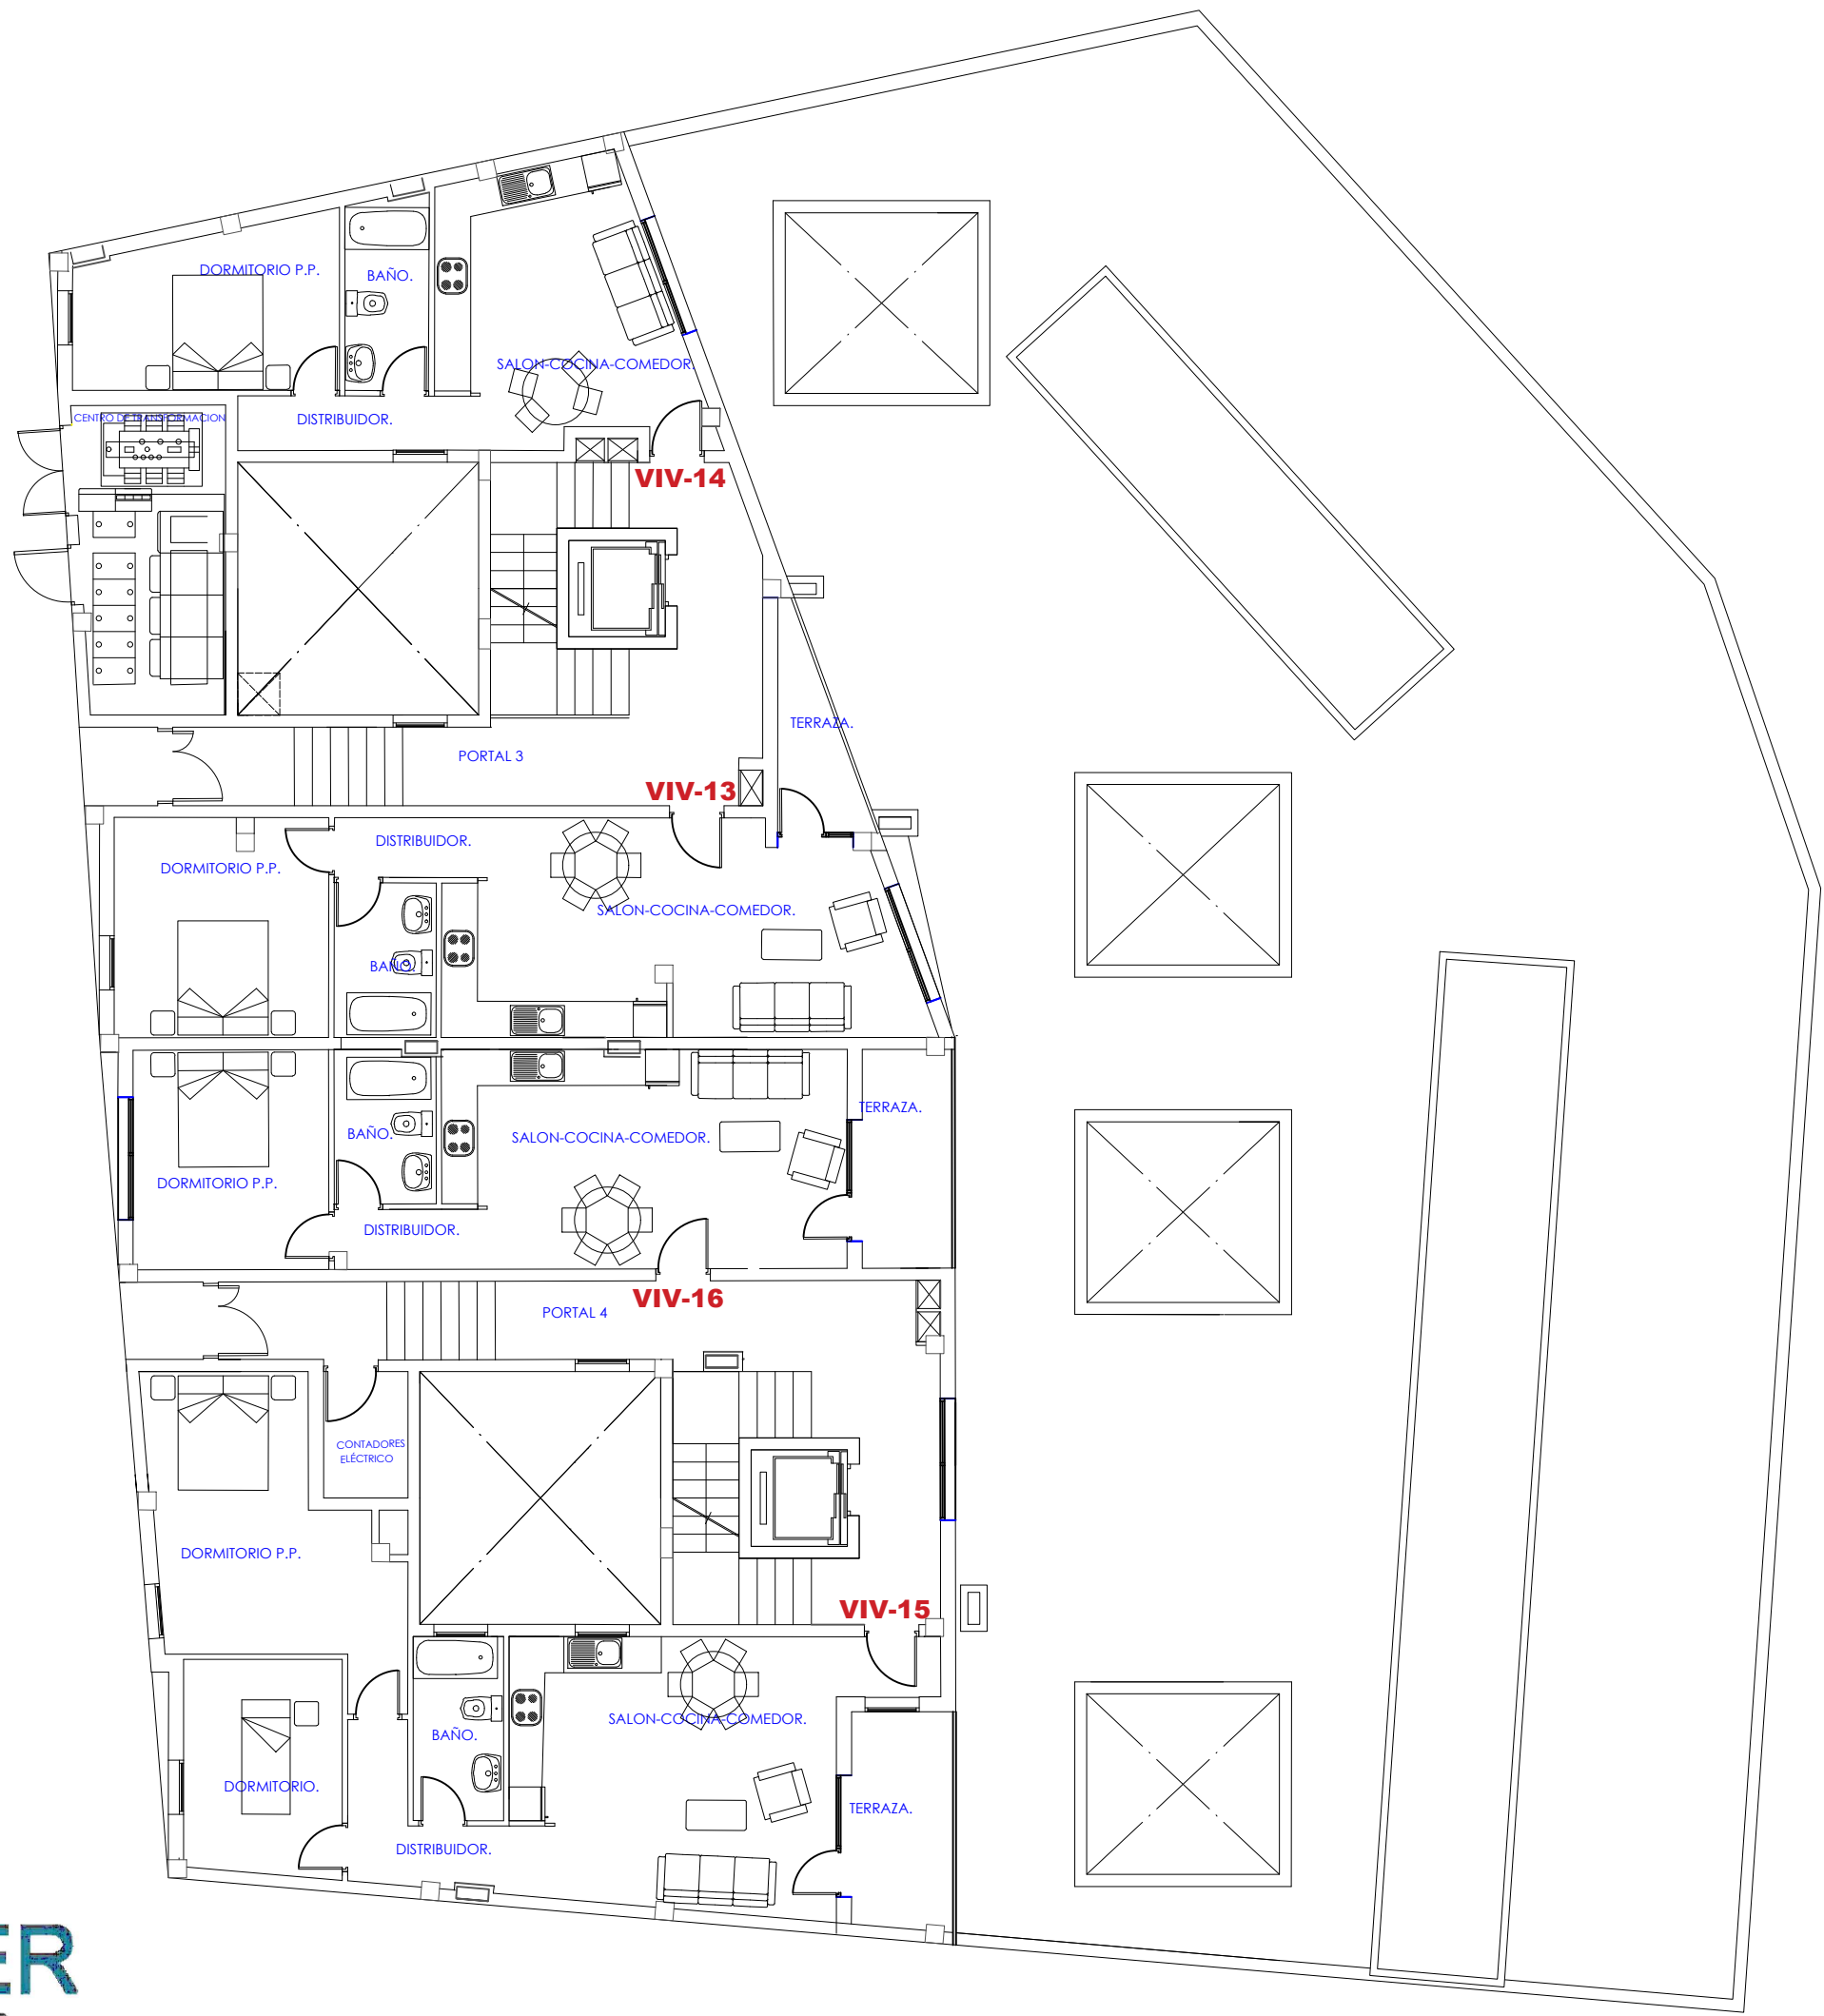


OBRASER
Obras y Servicios

TITULO PLANO
Planta General Dist.
UBICACIÓN - SECTOR
Planta Tercera


Nº PLANO
PL 5

Este documento tiene carácter meramente orientativo, sin perjuicio de la información más exacta contenida en la documentación técnica del edificio. Todo el mobiliario que se muestra en este plano incluido el de la cocina se ha añadido a efectos meramente orientativos y decorativos. Los datos referidos a distribución y linderos son meramente orientativos pudiendo sufrir variaciones como consecuencia de exigencias comerciales, jurídicas, técnicas o de ejecución de proyecto.

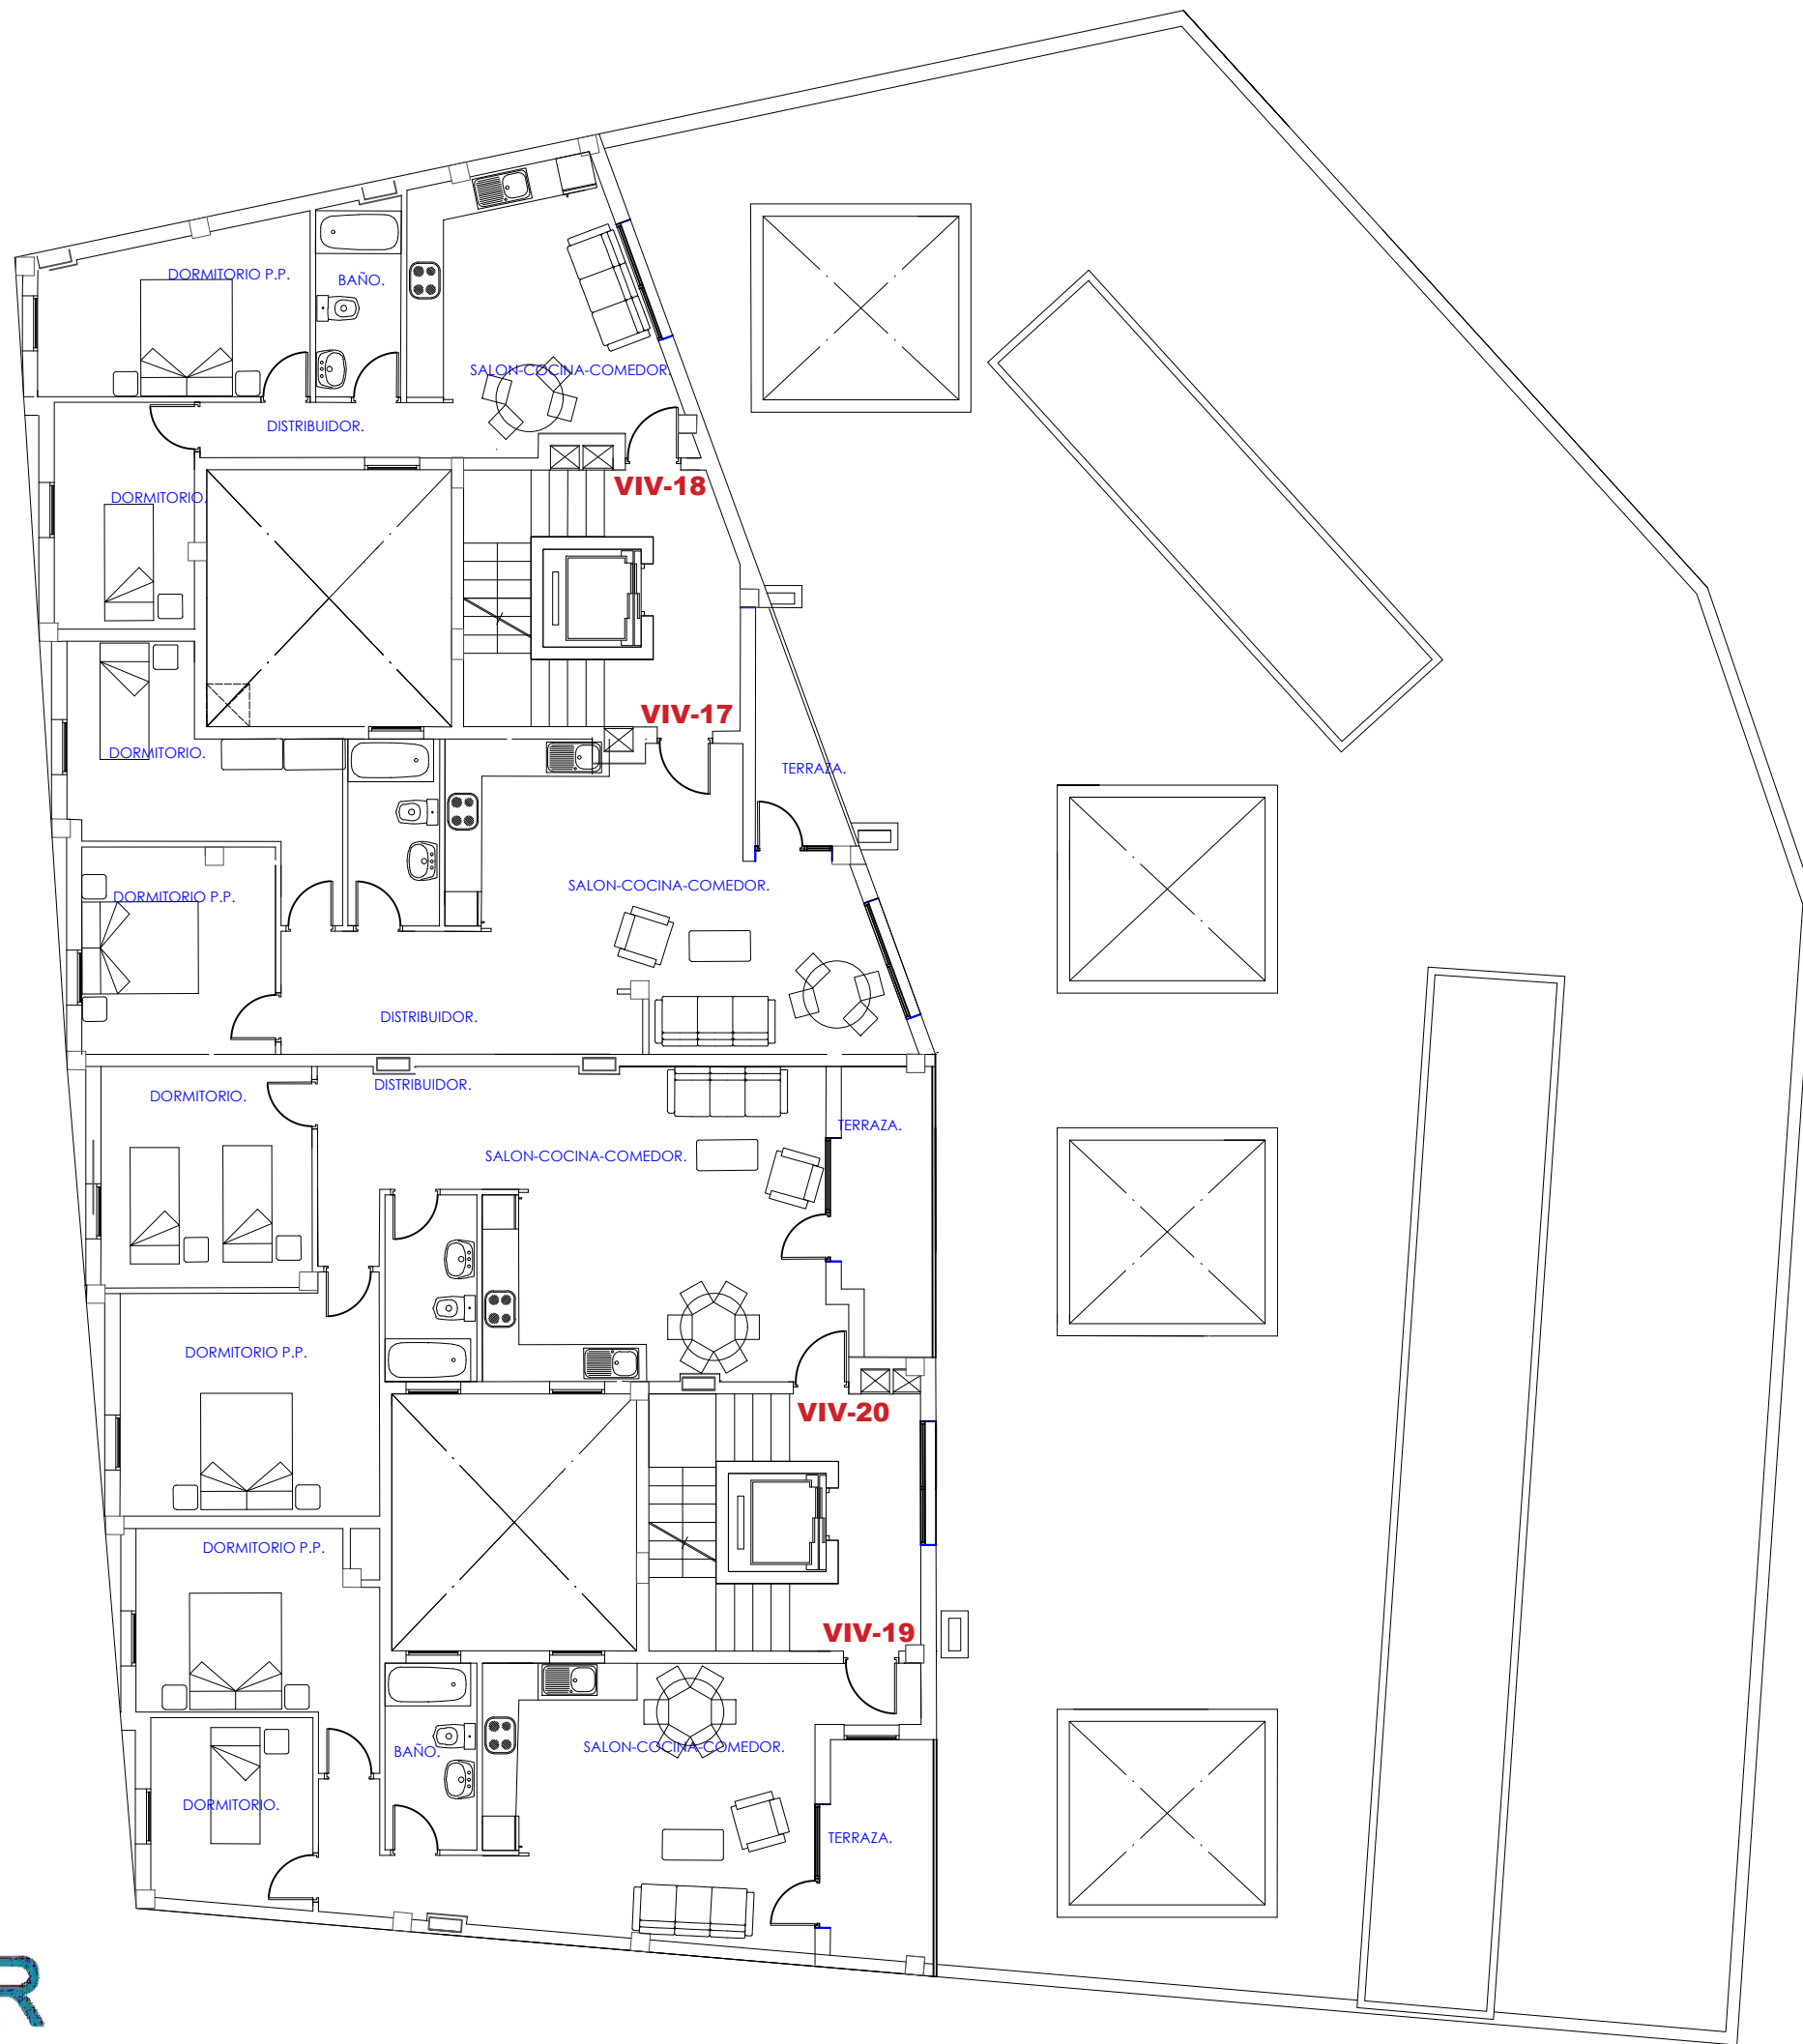




OBRASER
Obras y Servicios


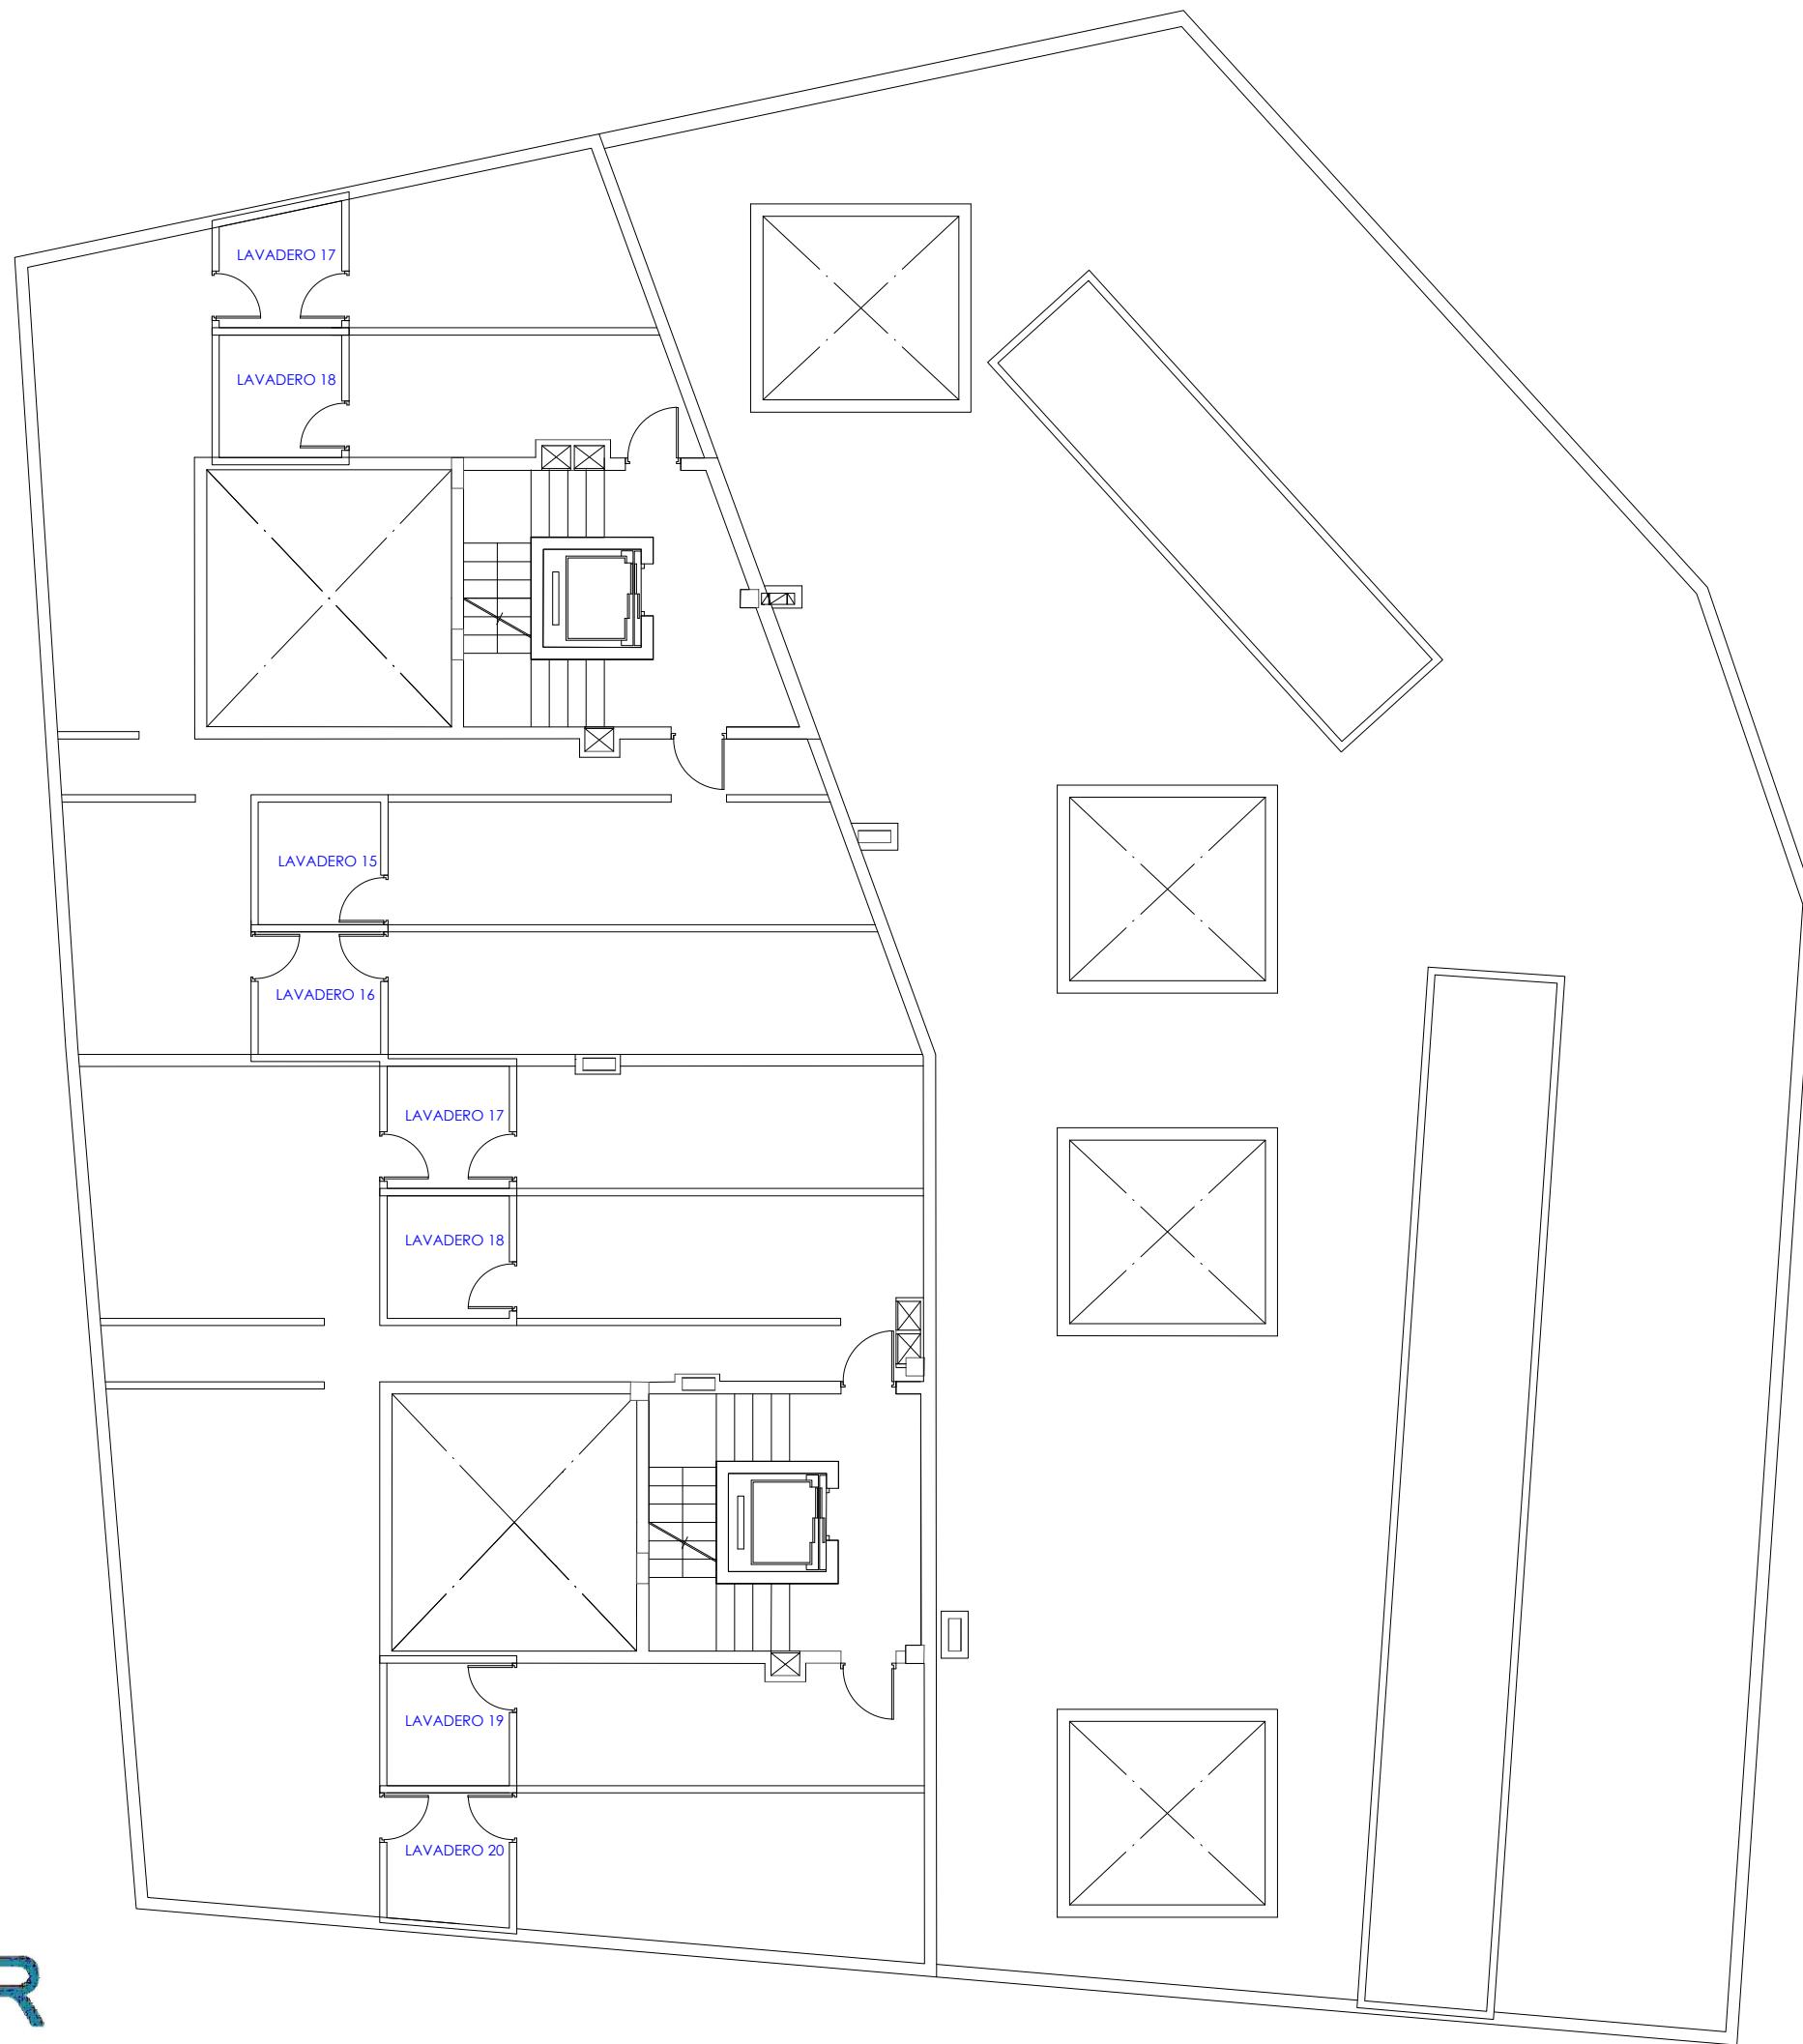


Alzado C/Hortensia




Alzado C/Camelia

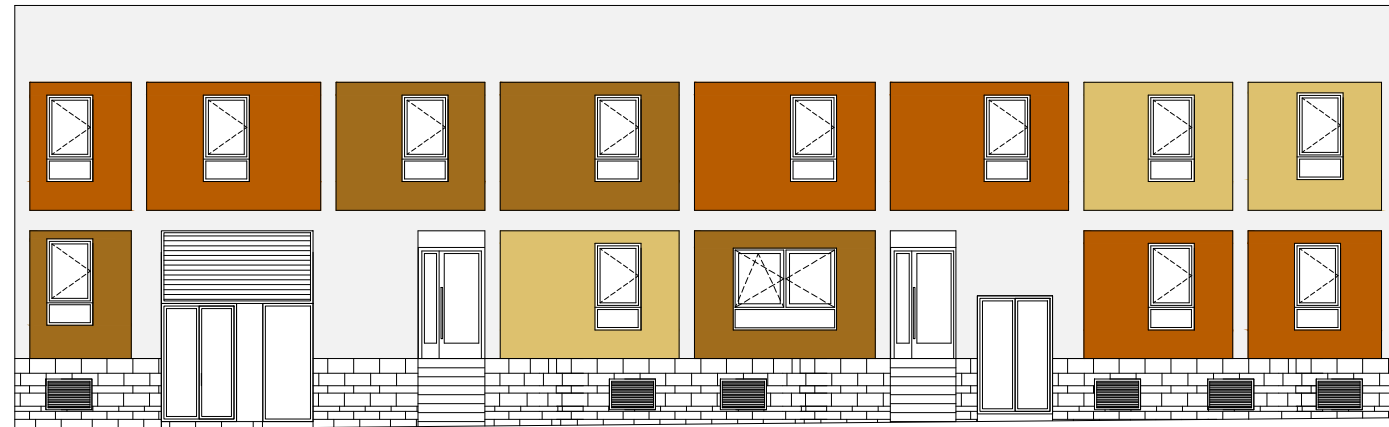

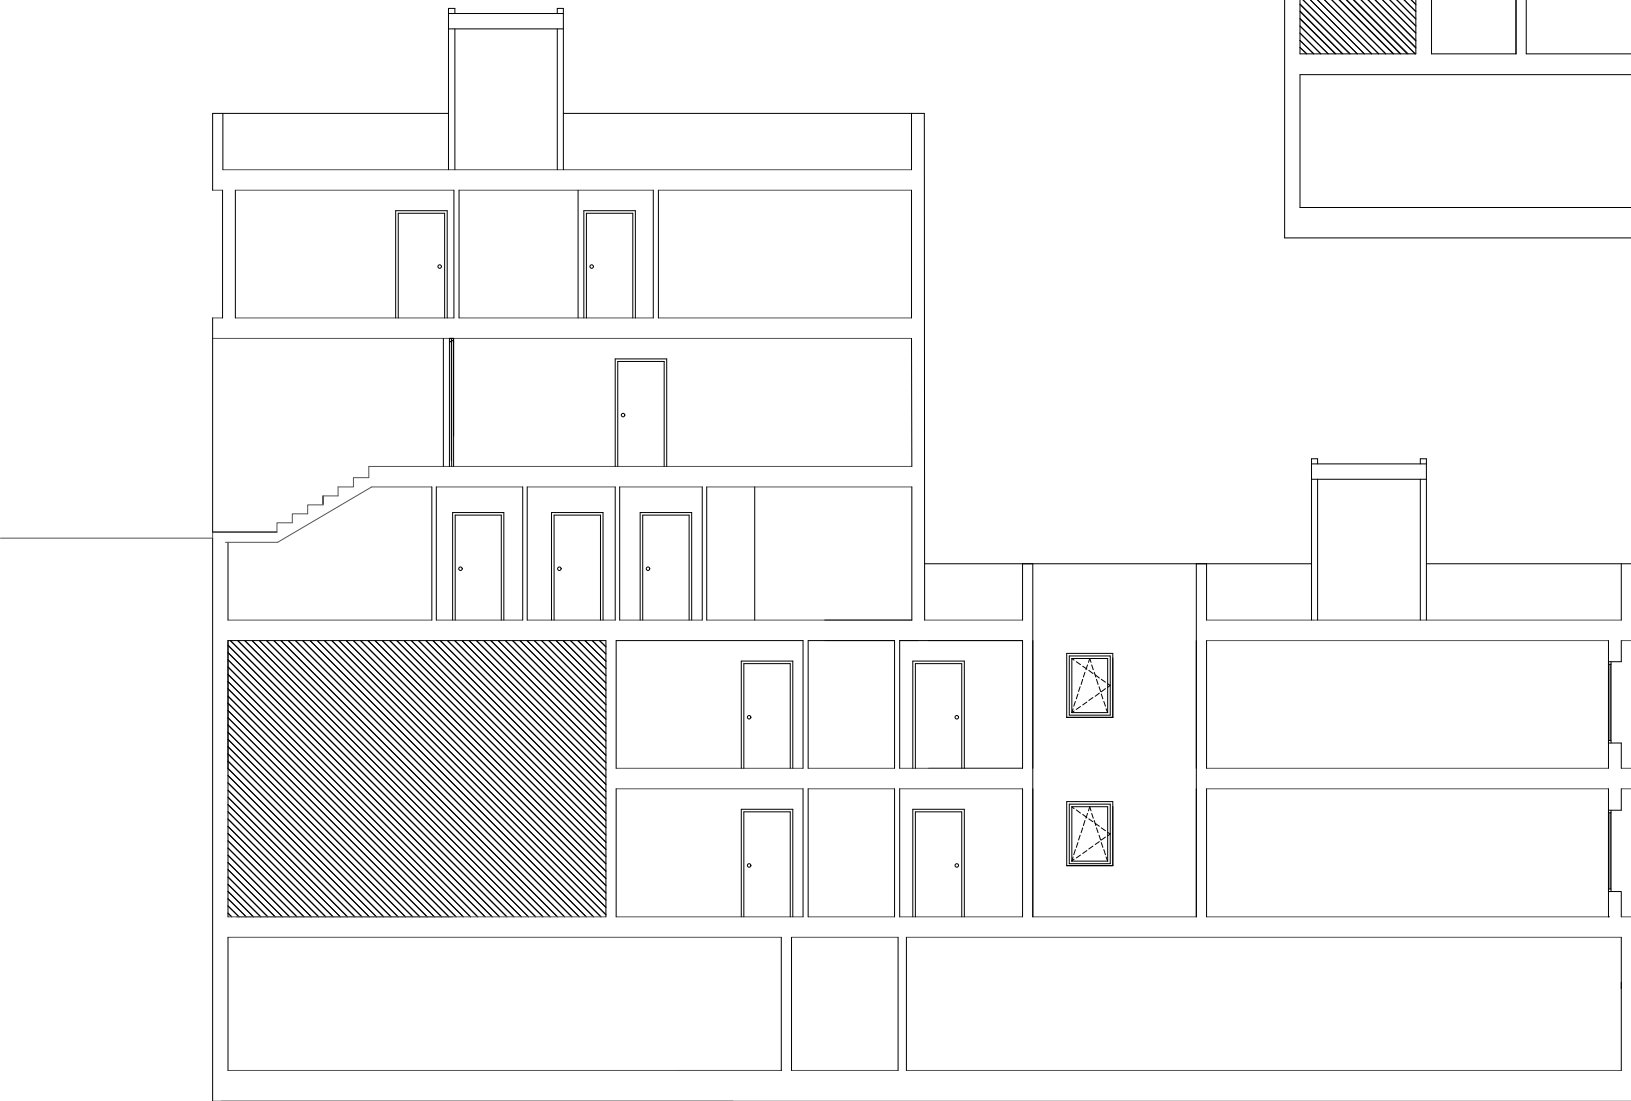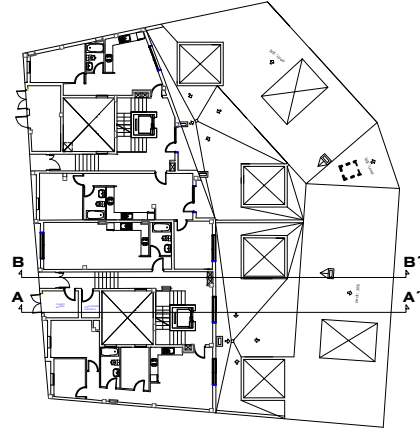

SECCION B-B'

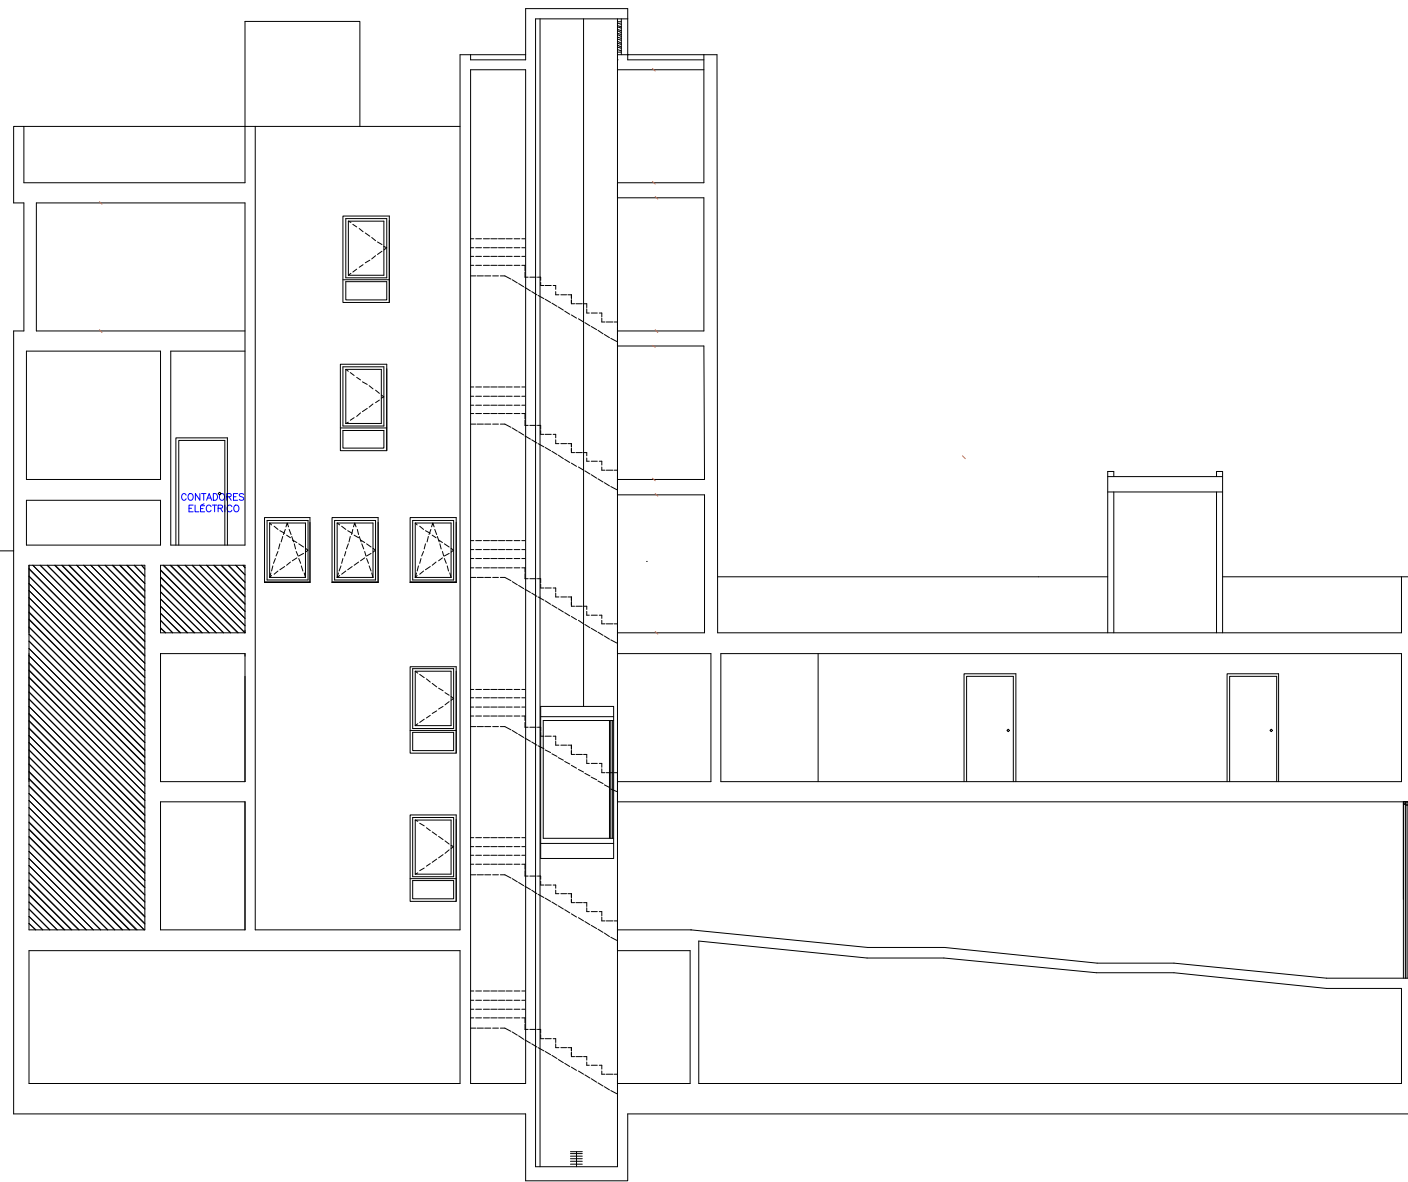

SECCION A-A'



OBRASER
Obras y Servicios