


GRAN CANARIA (GC)

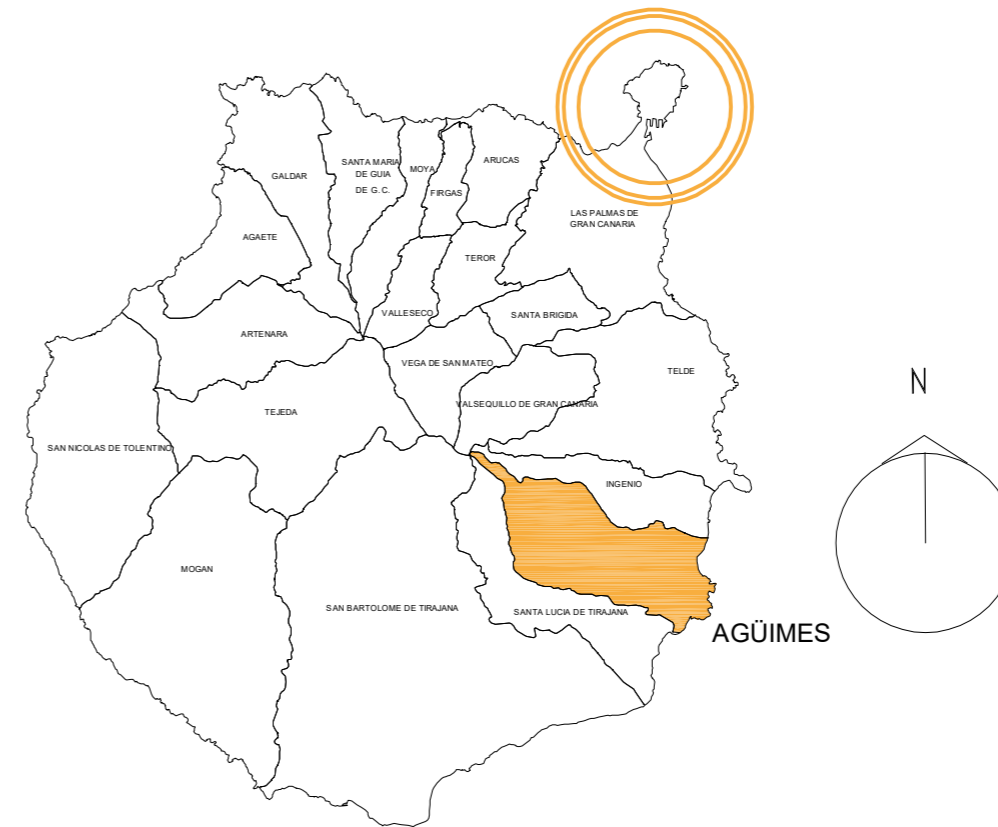

PROYECTO	
DENOMINACIÓN: Básico	
MODIFICADO DE 24 VIVIENDAS A 22 VIVIENDAS	
SITUACIÓN: Calle Hortensia, nº115-117, calle Camelia, s/n, T.M. de Agüimes.	
PLANO: SITUACION Y EMPLAZAMIENTO	01
ESCALA: 1/2000	FECHA: MAYO 2025
REVISADO:	
PROMOTOR	
NOMBRE: GRATEC S.A. A35206458	
DOMICILIO: C/CASUARIAS,40, T.M. AGÜIMES	
FECHA DE CONTRATO: 2025	
Nº EXPEDIENTE: GC-3025	
EQUIPO REDACTOR	
ARQUITECTOS: Andrés M. López Díaz COLEGIADO Nº 2285	
COLABORADOR:	
DATOS: CARRETERA GRAN PARADA, nº105, 35308 - SANTA BRIGIDA. Tlf. 629501200 E-mail: amld.arquitecto@gmail.com	






PROYECTO		
RENOMINACIÓN:	Básico	
MODIFICADO DE 24 VIVIENDAS A 22 VIVIENDAS		
SITUACIÓN:	Calle Hortensia, nº115-117, calle Camelia, s/n, T.M. de Agüimes.	
PLANO:	P. SEMISOTANO	02
CALLE HORTENSIA MOBILIARIO Y SUP.		
ESCALA:	FECHA:	REVISADO:
1/125	MAYO 2025	OCTUBRE 2025

PROMOTOR	
NOMBRE:	GRATEC S.A. A35206458
DOMICILIO:	C/CASUARIAS,40, T.M. AGÜIMES
FECHA DE CONTRATO:	2025
Nº EXPEDIENTE:	GC-3025

EQUIPO REDACTOR	
ARQUITECTOS:	Andrés M. López Díaz COLEGIADO Nº 2285
COLABORADOR:	
DATOS:	CARRERA GRAN PARADA, nº105, 35308 - SANTA BRIGIDA. Tlf. 629501200 E-mail: andres@andreslopezarquitecto.com



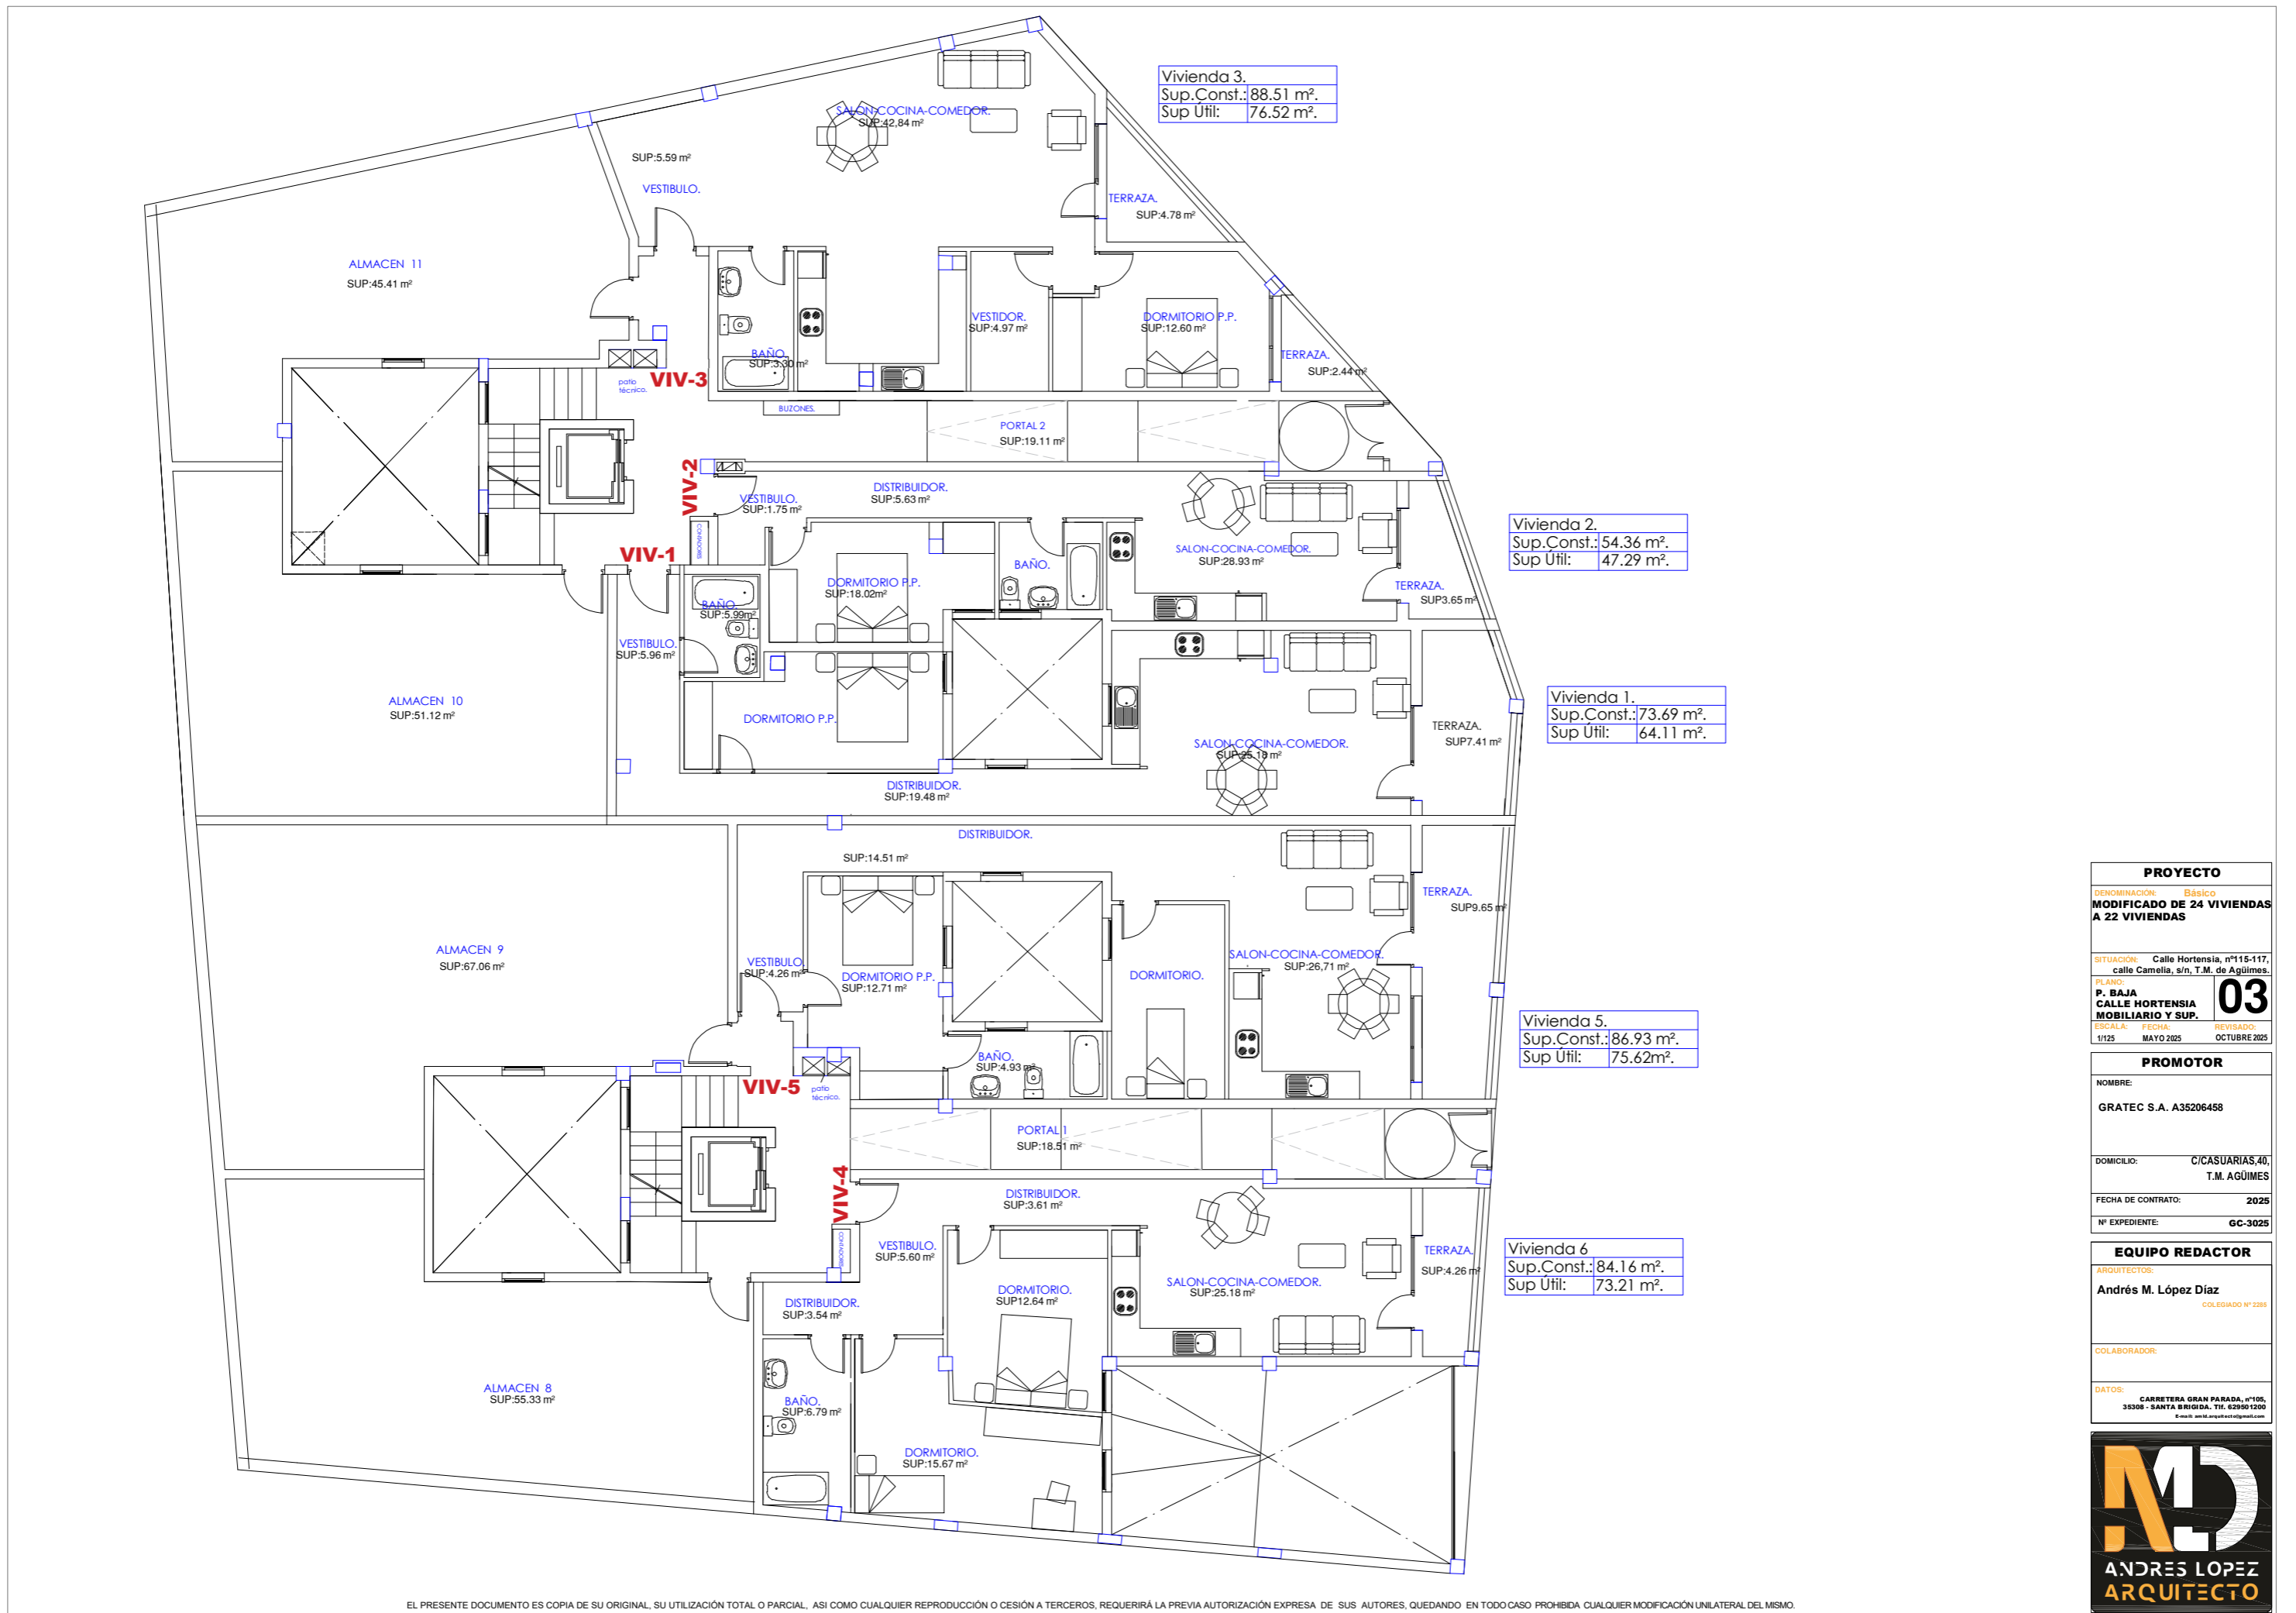

Vivienda 3.
Sup.Const.: 88.51 m ² .
Sup Útil: 76.52 m ² .

Vivienda 2.
Sup.Const.: 54.36 m ² .
Sup Útil: 47.29 m ² .

Vivienda 1.
Sup.Const.: 73.69 m ² .
Sup Útil: 64.11 m ² .

Vivienda 5.
Sup.Const.: 86.93 m ² .
Sup Útil: 75.62 m ² .

Vivienda 6
Sup.Const.: 84.16 m ² .
Sup Útil: 73.21 m ² .


PROYECTO
 DENOMINACIÓN: Básico
MODIFICADO DE 24 VIVIENDAS A 22 VIVIENDAS

SITUACIÓN: Calle Hortensia, nº115-117,
 calle Camelia, s/n, T.M. de Agüimes.
 PLANO: **03**
P. BAJA CALLE HORTENSIA MOBIILIARIO Y SUP.
 ESCALA: 1/125 FECHA: MAYO 2025 REVISADO: OCTUBRE 2025

PROMOTOR
 NOMBRE:
GRATEC S.A. A35206458
 DOMICILIO: C/CASUARIAS,40,
 T.M. AGÜIMES
 FECHA DE CONTRATO: 2025
 Nº EXPEDIENTE: GC-3025

EQUIPO REDACTOR
 ARQUITECTOS:
Andrés M. López Díaz
 COLEGIADO Nº 2285
 COLABORADOR:
 DATOS:
 CARRETERA GRAN PARADA, nº105,
 35308 - SANTA BRIGIDA. Tlf. 629501200



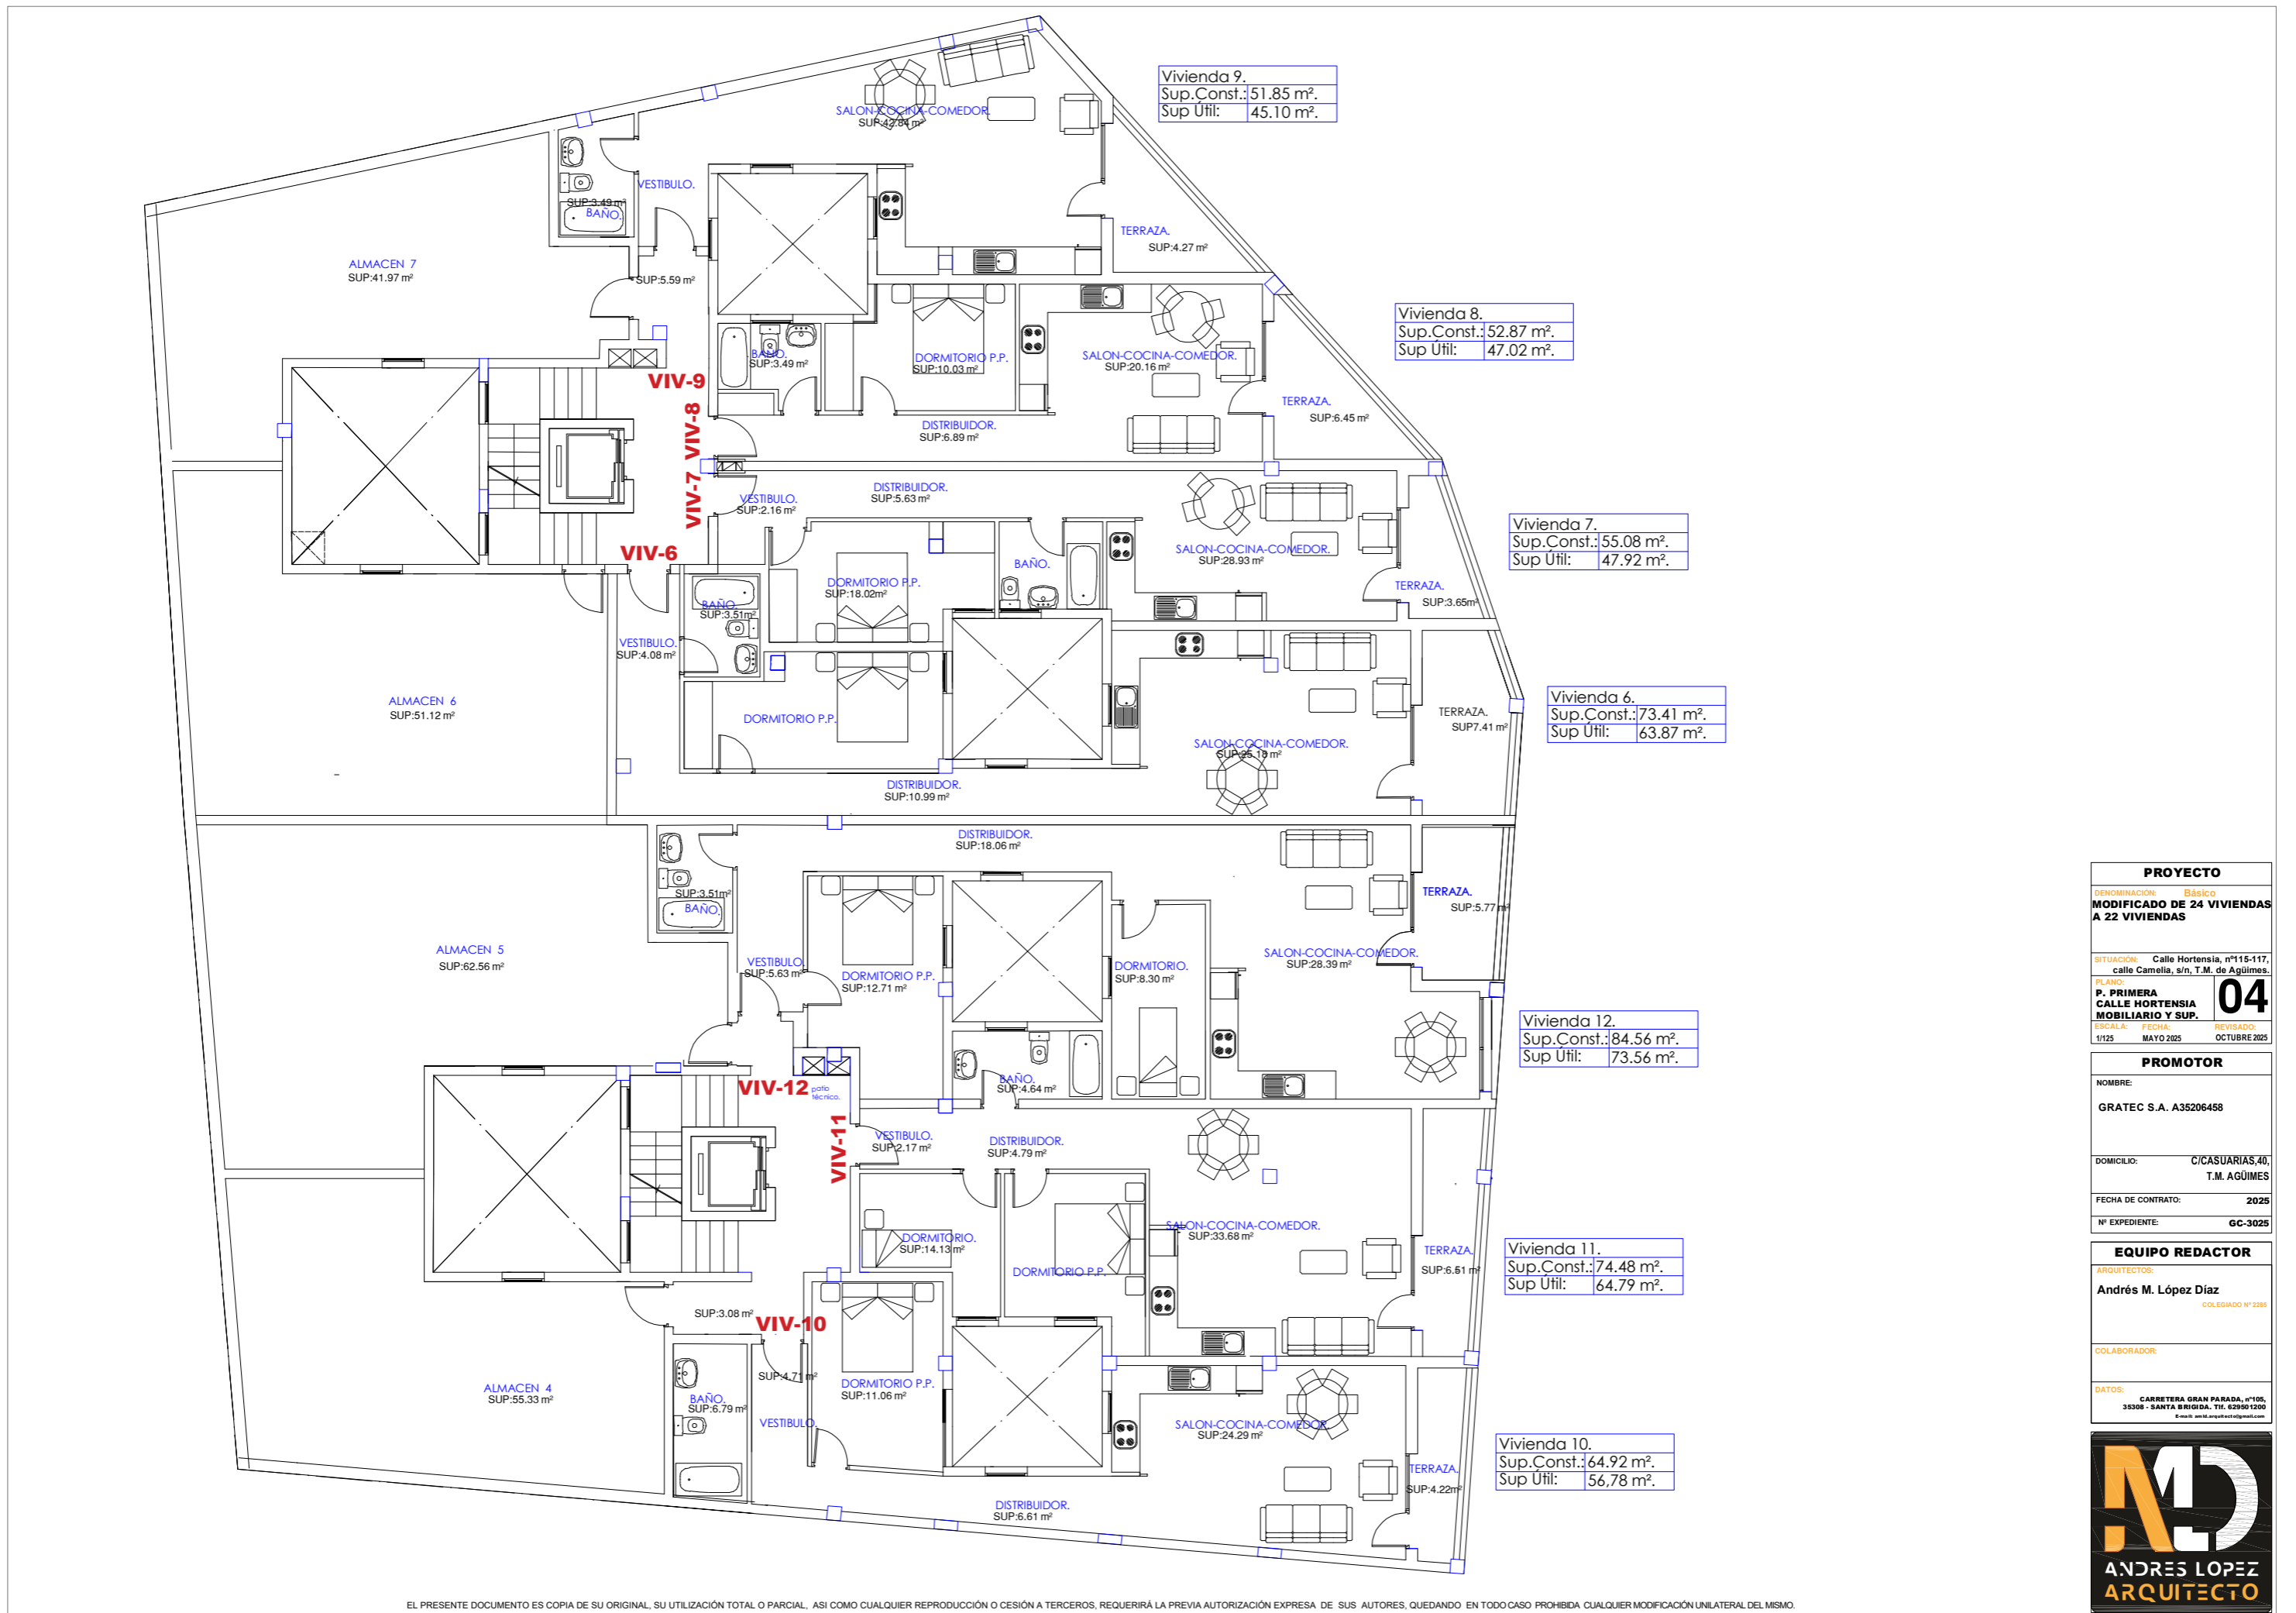


PROYECTO
DENOMINACIÓN: Básico
MODIFICADO DE 24 VIVIENDAS
A 22 VIVIENDAS

SITUACIÓN: Calle Hortensia, nº115-117,
calle Camelia, s/n, T.M. de Agüimes.
PLANO: **04**
P. PRIMERA
CALLE HORTENSIA
MOBILIARIO Y SUP.
ESCALA: FECHA: REVISADO:
1/125 MAYO 2025 OCTUBRE 2025

PROMOTOR
NOMBRE:
GRATEC S.A. A35206458
DOMICILIO: C/CASUARIAS,40,
T.M. AGÜIMES
FECHA DE CONTRATO: 2025
Nº EXPEDIENTE: GC-3025

EQUIPO REDACTOR
ARQUITECTOS:
Andrés M. López Díaz
COLEGIADO Nº 2285
COLABORADOR:
DATOS:
CARRETERA GRAN PARADA, nº105,
35308 - SANTA BRIGIDA. Tlf. 629501200
E-mail: andres@andreslopez.com



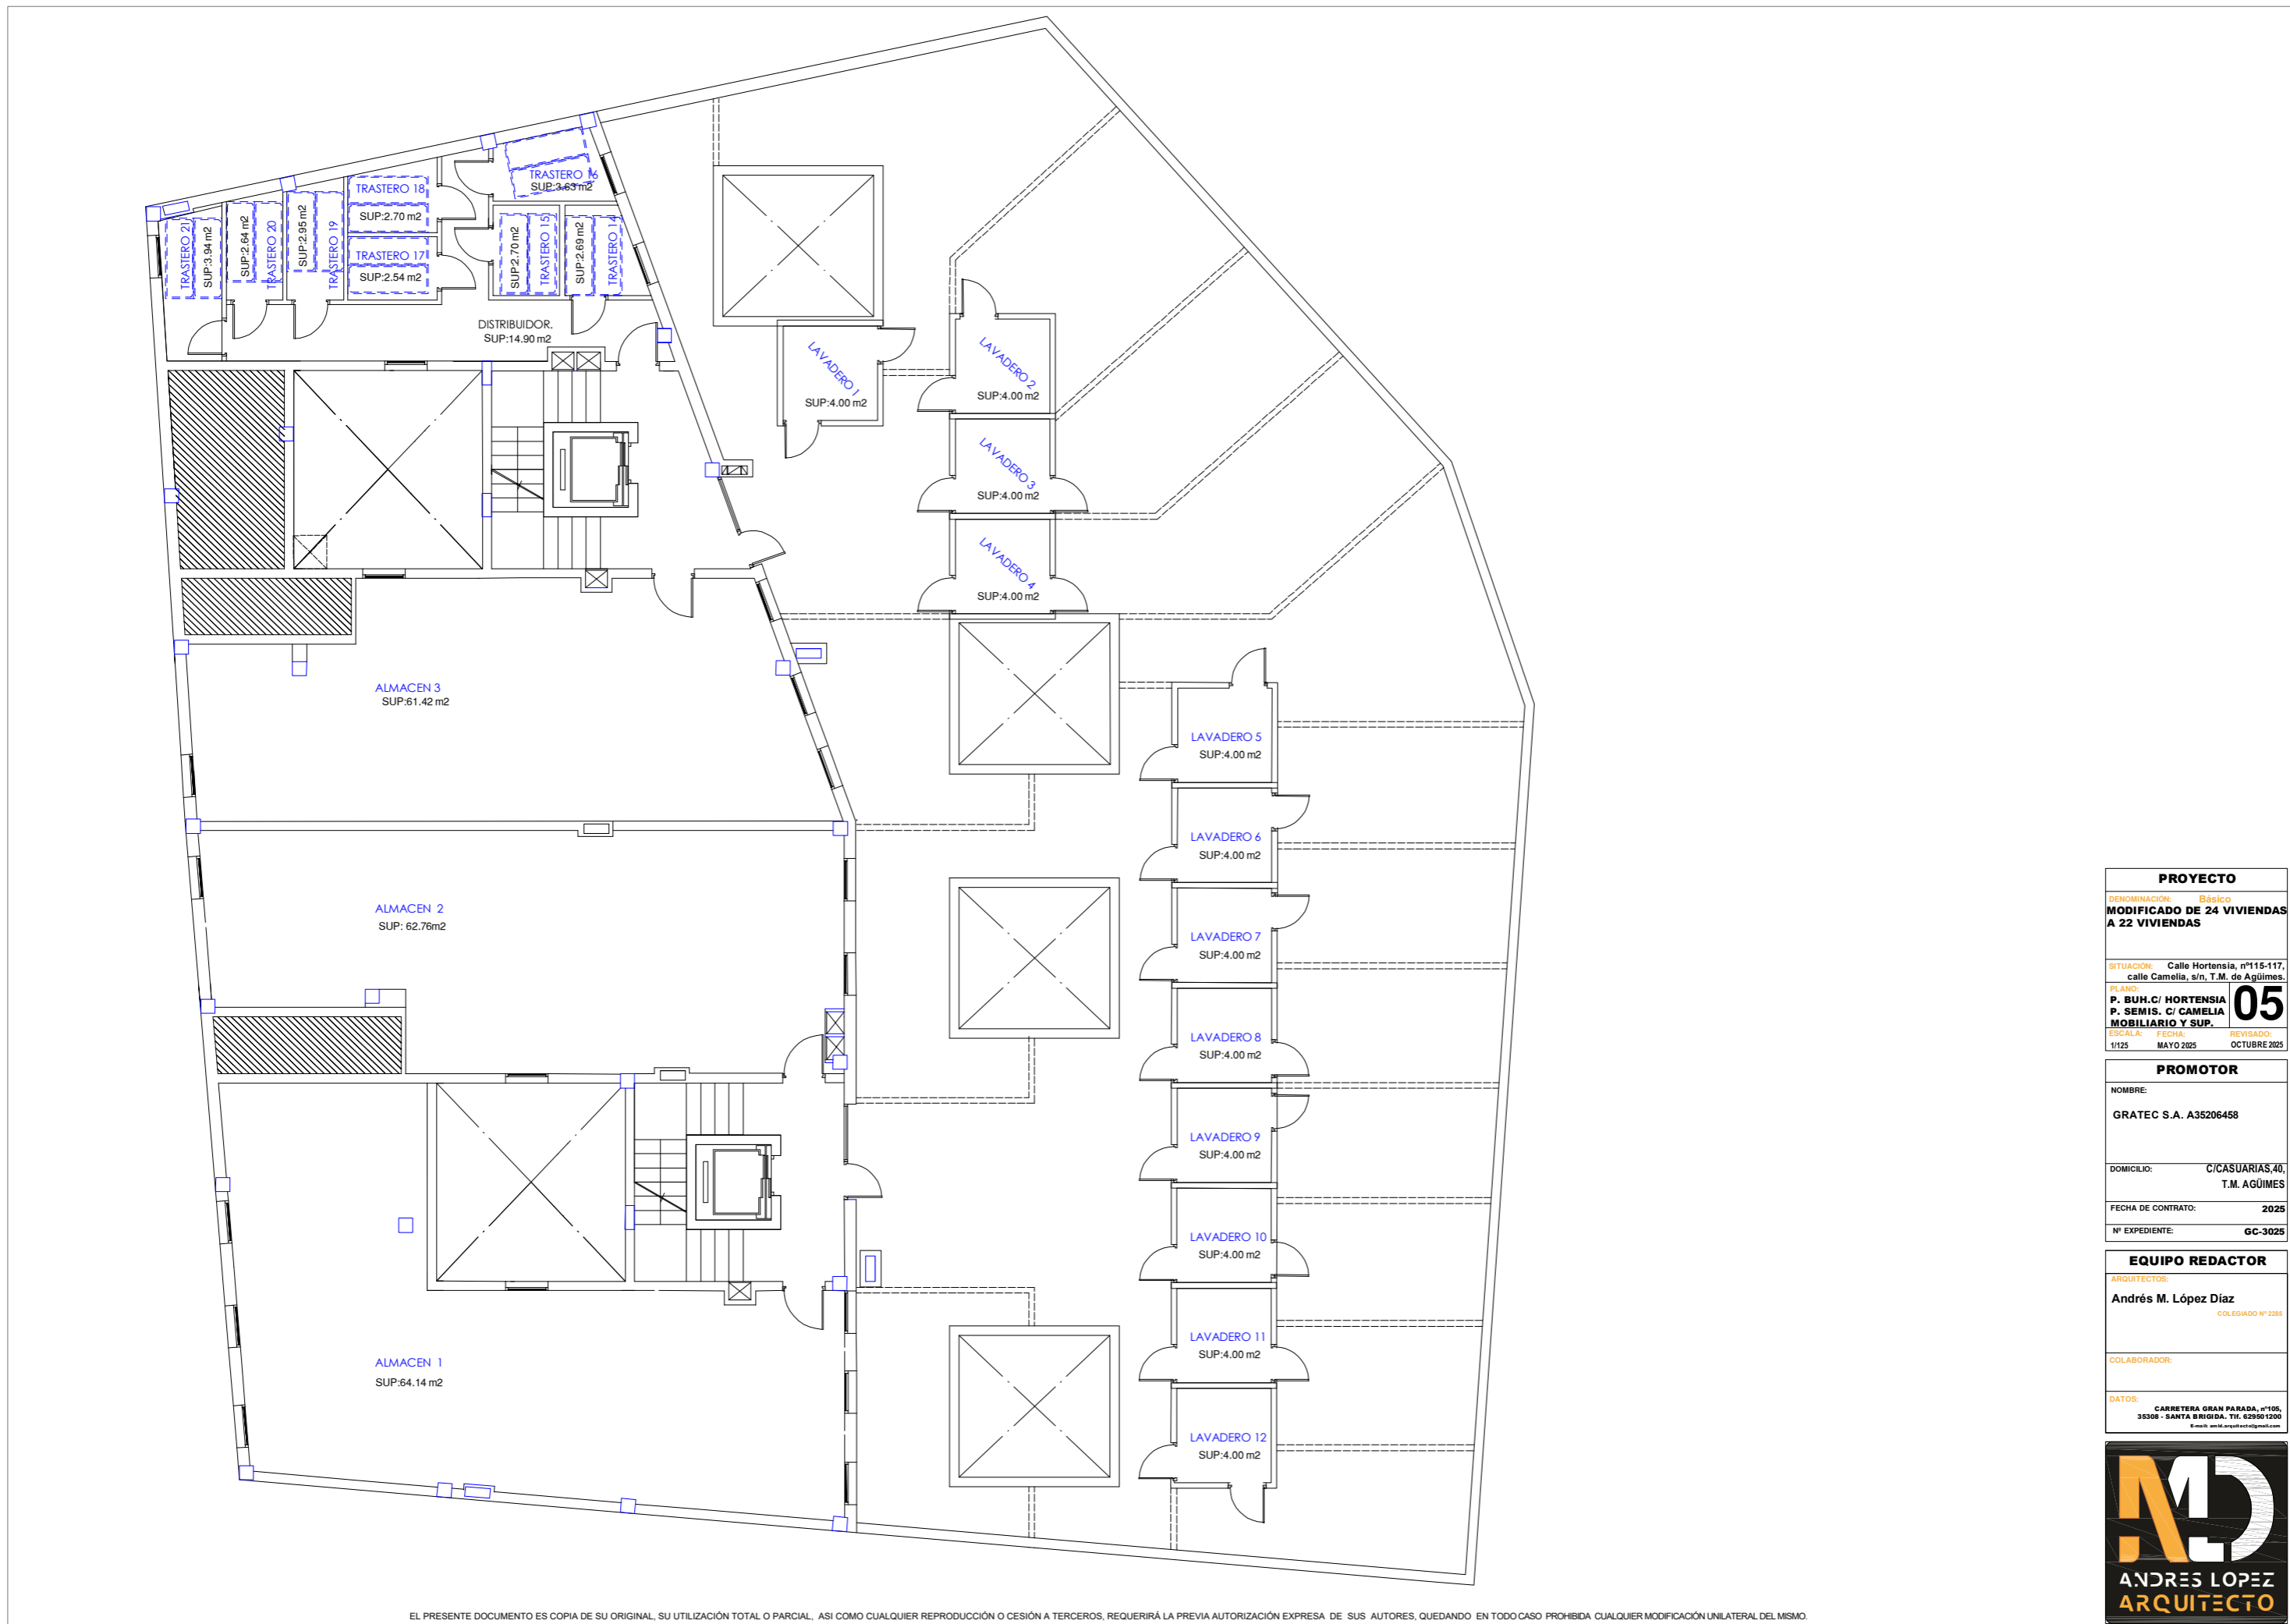


EL PRESENTE DOCUMENTO ES COPIA DE SU ORIGINAL, SU UTILIZACIÓN TOTAL O PARCIAL, ASI COMO CUALQUIER REPRODUCCIÓN O CESIÓN A TERCEROS, REQUERIRÁ LA PREVIA AUTORIZACIÓN EXPRESA DE SUS AUTORES, QUEDANDO EN TODO CASO PROHIBIDA CUALQUIER MODIFICACIÓN UNILATERAL DEL MISMO.

PROYECTO		
DENOMINACIÓN: Básico		
MODIFICADO DE 24 VIVIENDAS A 22 VIVIENDAS		
SITUACIÓN: Calle Hortensia, nº115-117, calle Camelia, s/n, T.M. de Agüimes.		
PLANO: P. BUH.C/ HORTENSIA P. SEMIS. C/ CAMELIA MOBILIARIO Y SUP. 05		
ESCALA: 1/125	FECHA: MAYO 2025	REVISADO: OCTUBRE 2025

PROMOTOR		
NOMBRE: GRATEC S.A. A35206458		
DOMICILIO: C/CASUARÍAS,40, T.M. AGÜIMES		
FECHA DE CONTRATO: 2025		
Nº EXPEDIENTE: GC-3025		


EQUIPO REDACTOR		
ARQUITECTOS: Andrés M. López Díaz COLEGIADO Nº 2285		
COLABORADOR:		
DATOS: CARRETERA GRAN PARADA, nº105, 35308 - SANTA RIGIDA. Tlf. 629501200		



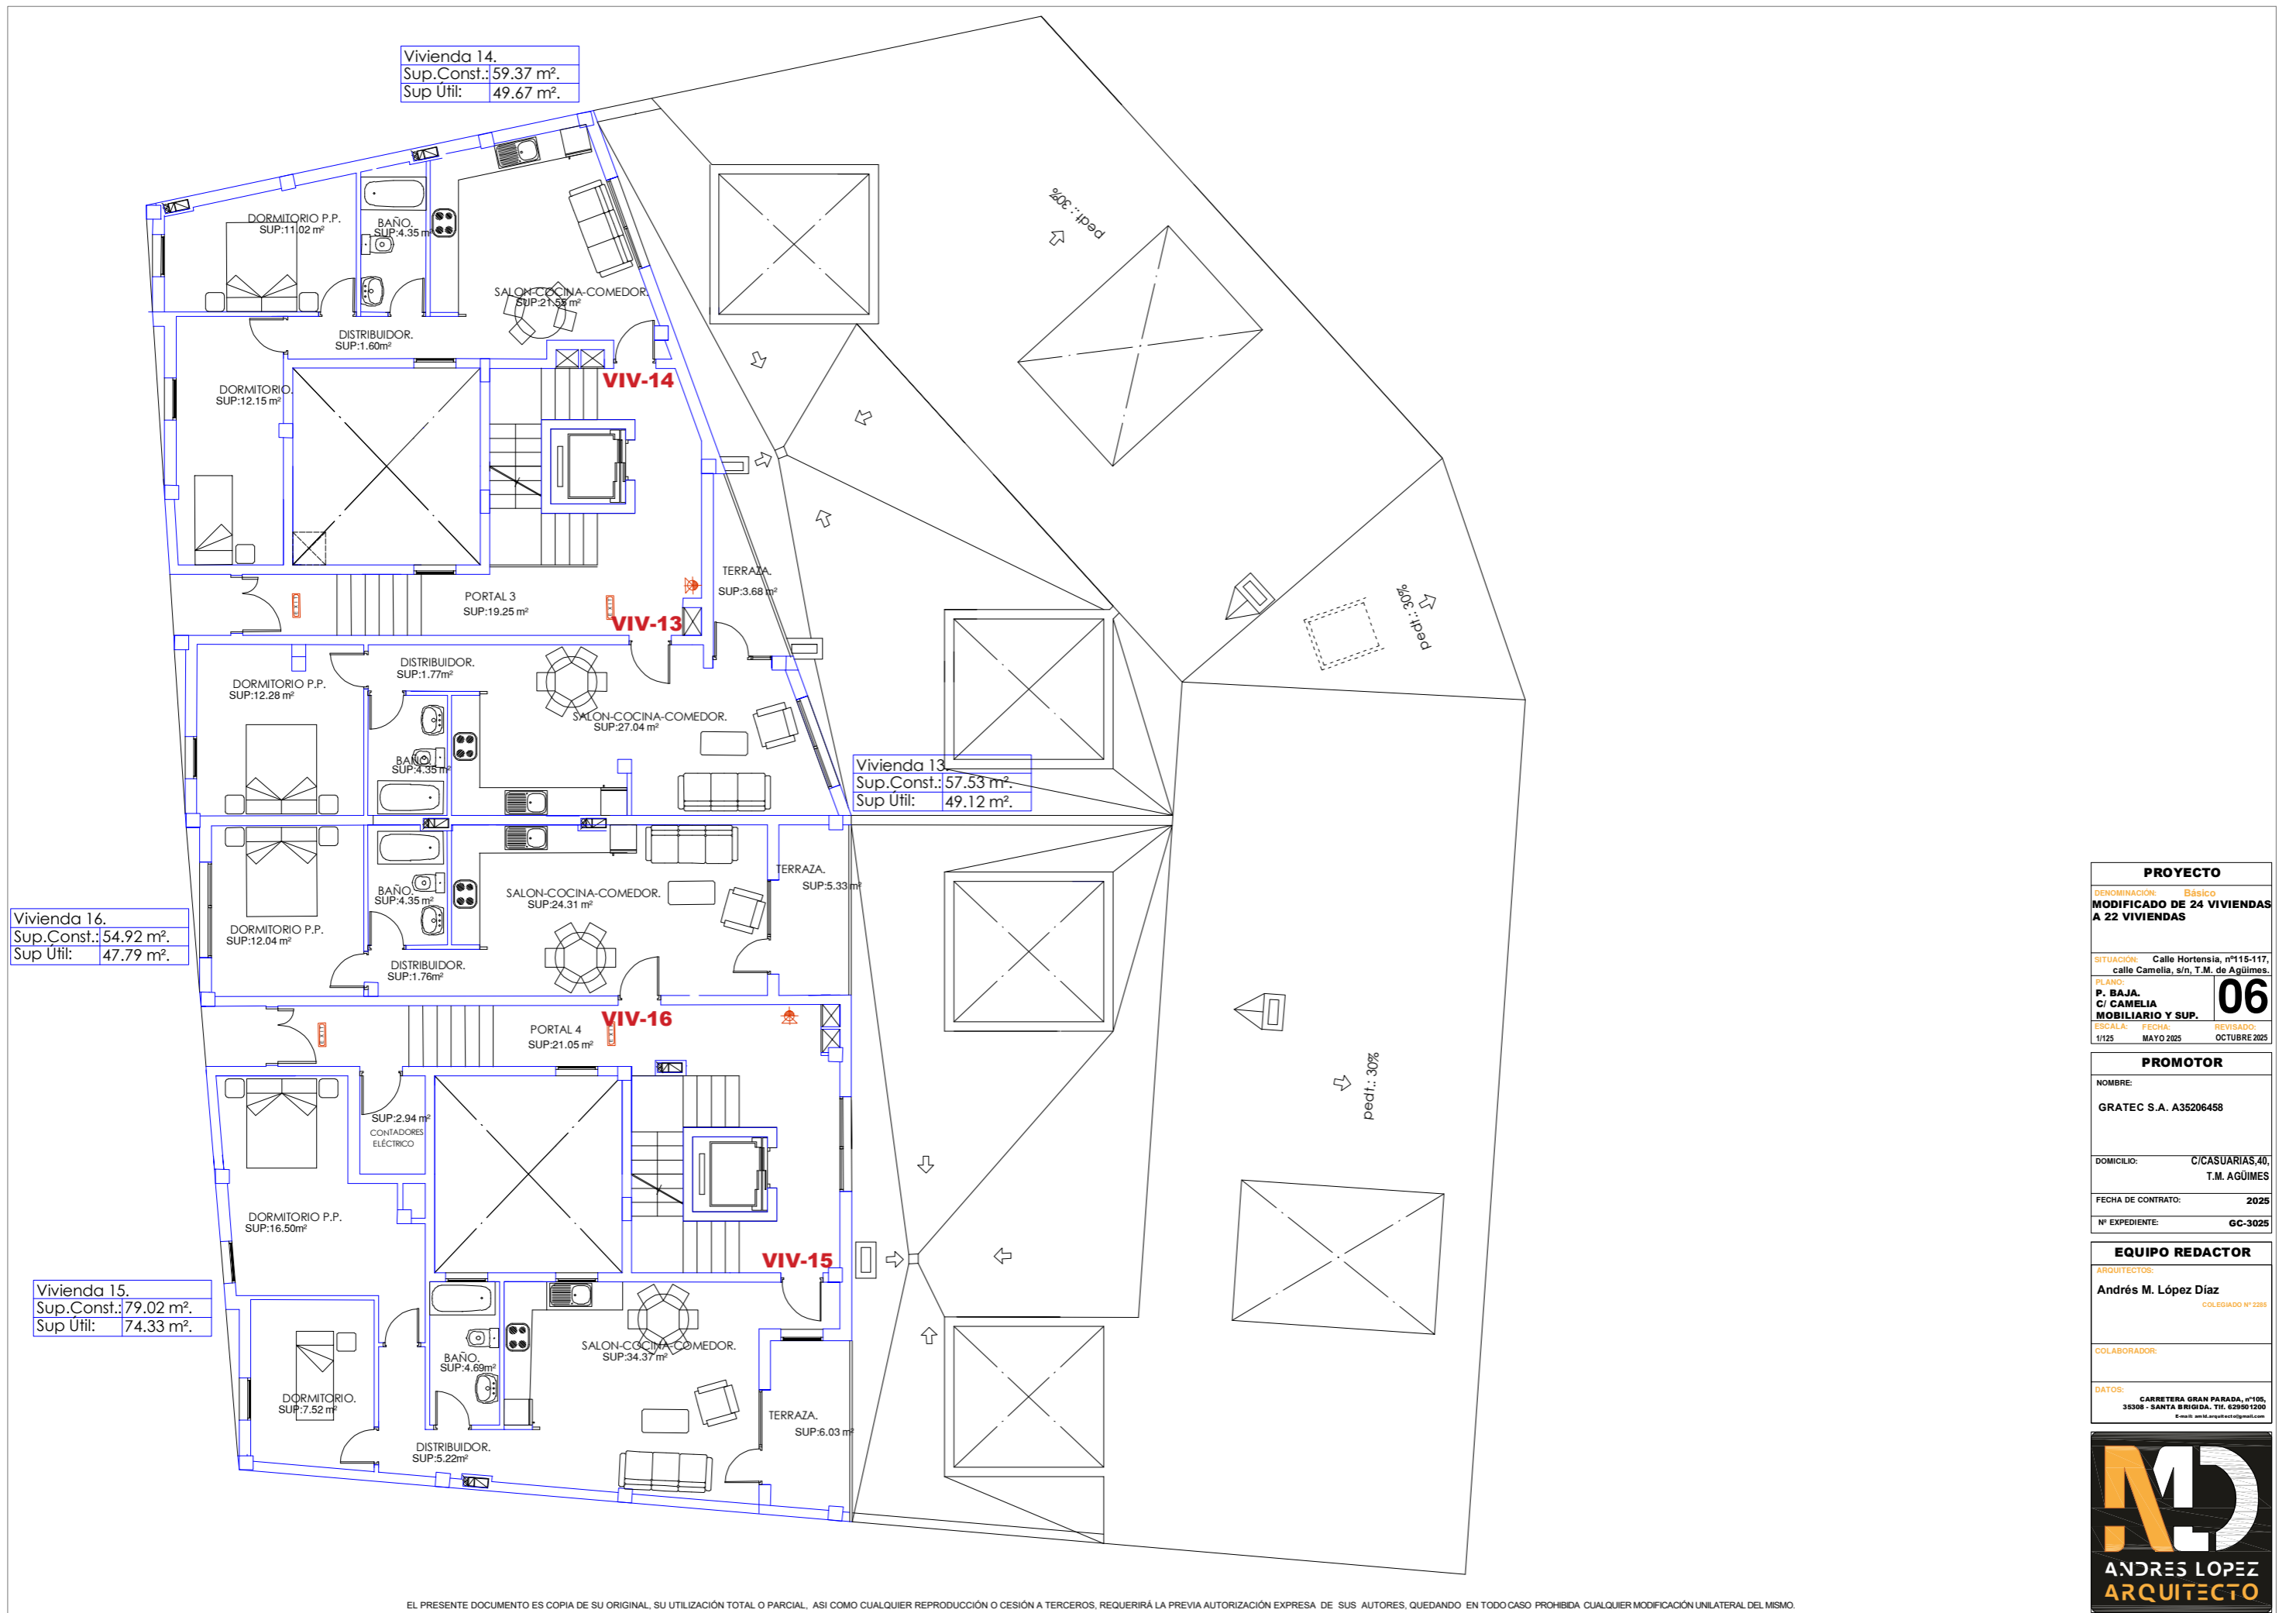

PROYECTO		
DENOMINACIÓN: Básico		
MODIFICADO DE 24 VIVIENDAS A 22 VIVIENDAS		
SITUACIÓN: Calle Hortensia, nº115-117, calle Camelia, s/n, T.M. de Agüimes.		
PLANO:	P. BAJA.	06
	C/ CAMELIA MOBILIARIO Y SUP.	
ESCALA:	FECHA:	REVISADO:
1/125	MAYO 2025	OCTUBRE 2025
PROMOTOR		
NOMBRE:		
GRATEC S.A. A35206458		
DOMICILIO:		
C/CASUARIAS,40, T.M. AGÜIMES		
FECHA DE CONTRATO:		
2025		
Nº EXPEDIENTE:		
GC-3025		
EQUIPO REDACTOR		
ARQUITECTOS:		
Andrés M. López Díaz		
COLEGIADO Nº 2285		
COLABORADOR:		
DATOS:		
CARRETERA GRAN PARADA, nº105, 35308 - SANTA RIGUIDA. Tlf. 629501200		





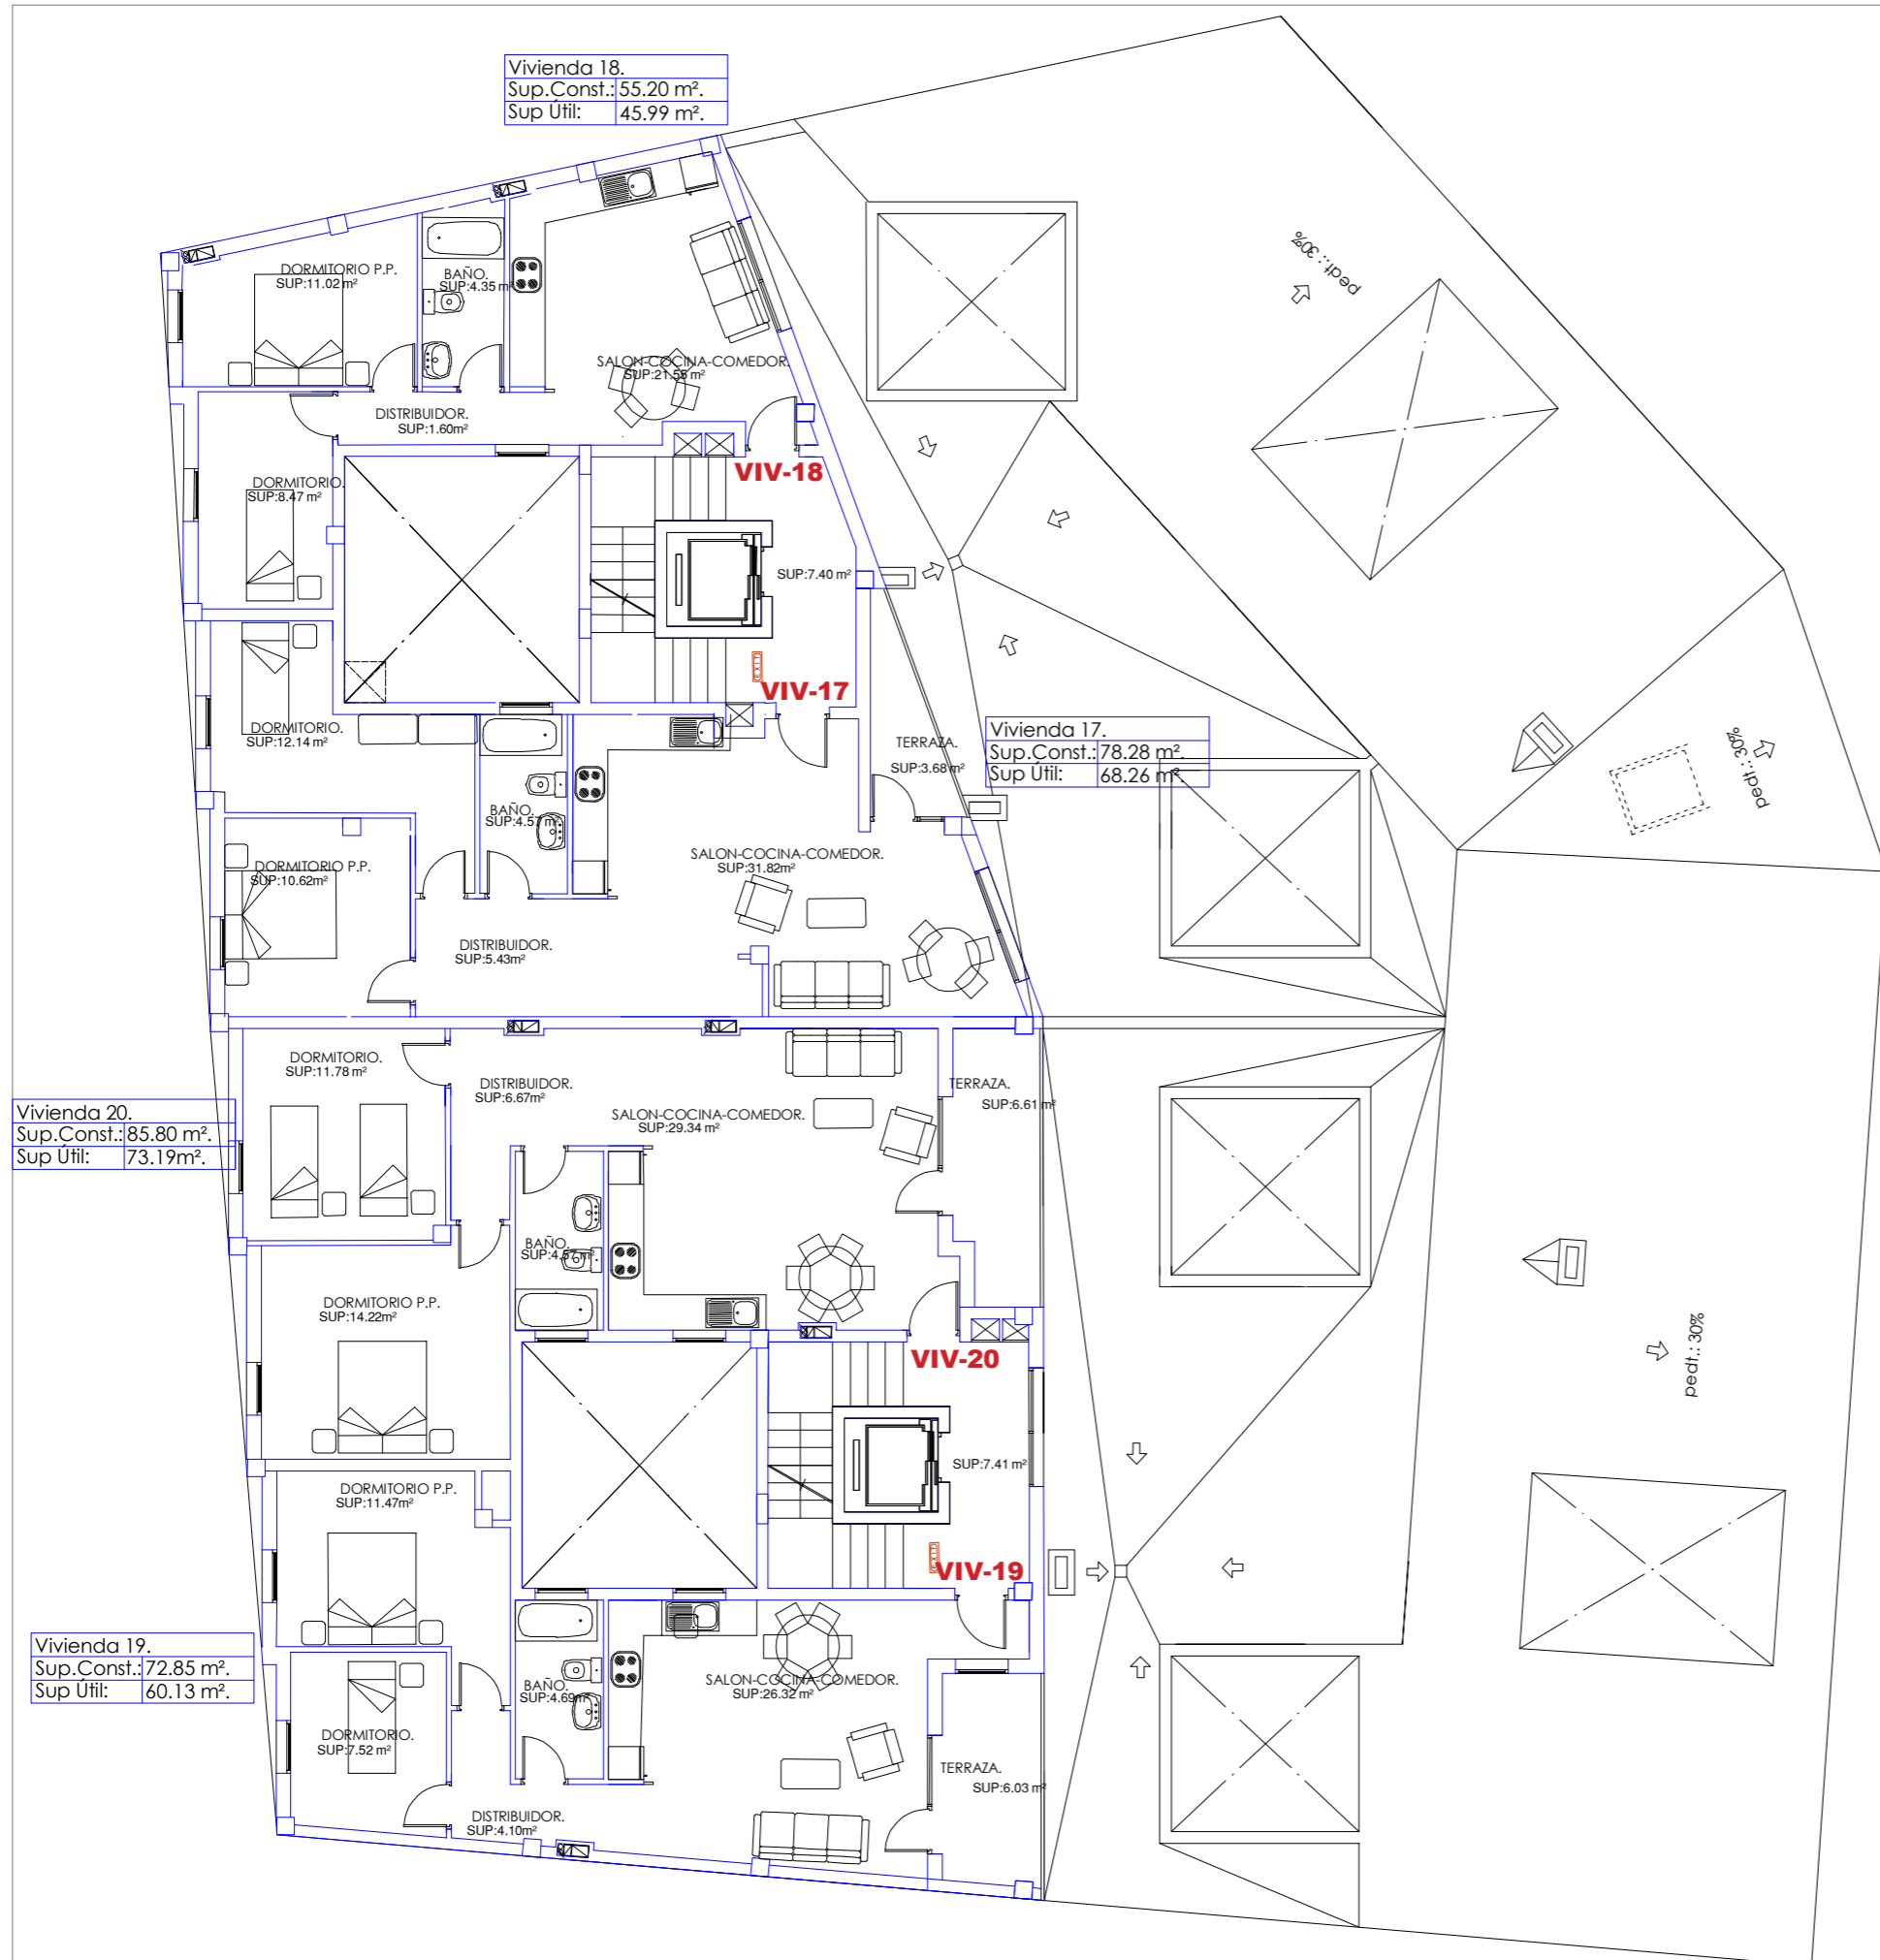

EL PRESENTE DOCUMENTO ES COPIA DE SU ORIGINAL, SU UTILIZACIÓN TOTAL O PARCIAL, ASI COMO CUALQUIER REPRODUCCIÓN O CESIÓN A TERCEROS, REQUERIRÁ LA PREVIA AUTORIZACIÓN EXPRESA DE SUS AUTORES, QUEDANDO EN TODO CASO PROHIBIDA CUALQUIER MODIFICACIÓN UNILATERAL DEL MISMO.

PROYECTO		
DENOMINACIÓN: Básico		
MODIFICADO DE 24 VIVIENDAS A 22 VIVIENDAS		
SITUACIÓN: Calle Hortensia, nº115-117, calle Camelia, s/n, T.M. de Agüimes.		
PLANO:		07
P. PRIMERA. C/ CAMELIA MOBILIARIO Y SUP.		
ESCALA:	FECHA:	REVISADO:
1/125	MAYO 2025	OCTUBRE 2025
PROMOTOR		
NOMBRE:		
GRATEC S.A. A35206458		
DOMICILIO:		
C/CASUARIAS,40, T.M. AGÜIMES		
FECHA DE CONTRATO:		
2025		
Nº EXPEDIENTE:		
GC-3025		
EQUIPO REDACTOR		
ARQUITECTOS:		
Andrés M. López Díaz		
COLEGIADO Nº 2285		
COLABORADOR:		
DATOS:		
CARRETERA GRAN PARADA, nº105, 35308 - SANTA RIGUIDA. Tlf. 629501200		



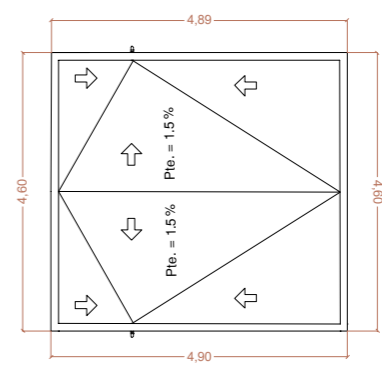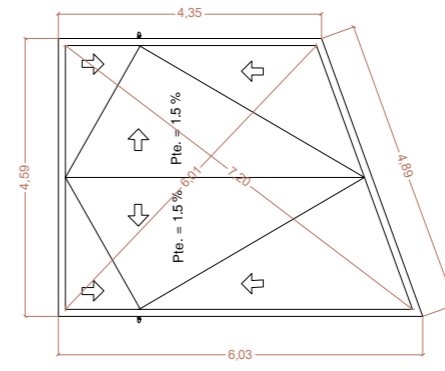


PLANTA SOBRECUBIERTA

PROYECTO		
DENOMINACIÓN: Básico		
MODIFICADO DE 24 VIVIENDAS A 22 VIVIENDAS		
SITUACIÓN: Calle Hortensia, nº115-117, calle Camelia, s/n, T.M. de Agüimes.		
PLANO:	P. CUBIERTA.	08
C/ CAMELIA		
COTAS		
ESCALA:	FECHA:	REVISADO:
1/125	MAYO 2025	OCTUBRE 2025


PROMOTOR		
NOMBRE:		
GRATEC S.A. A35206458		
DOMICILIO:		
C/CASUARIAS,40, T.M. AGÜIMES		
FECHA DE CONTRATO:		
2025		
Nº EXPEDIENTE:		
GC-3025		

EQUIPO REDACTOR		
ARQUITECTOS:		
Andrés M. López Díaz		
COLEGIADO Nº 2285		
COLABORADOR:		
DATOS:		
CARRERA GRAN PARADA, nº105, 35308 - SANTA RIGUIDA. Tlf. 629501200		



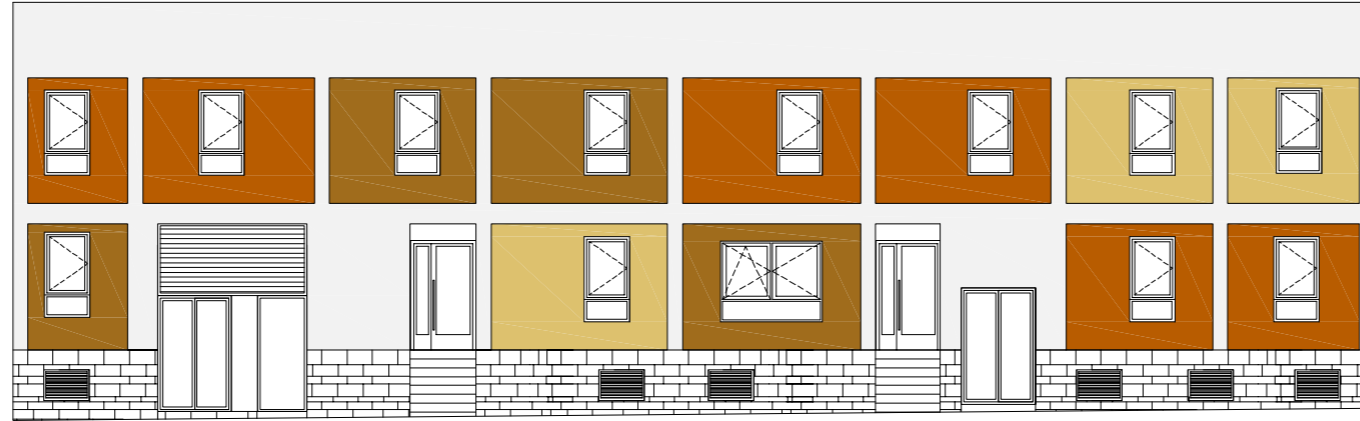

- 1.- Mortero monocapa .
- 2.- Aplacado de piedra de Arucas.
- 3.- Carpintería Climalit de Aluminio lacado .
- 4.- Carpintería Stadip de Aluminio lacado .
- 5.- Carpintería de Aluminio lacado .
- 6.- Teja curva marrón.

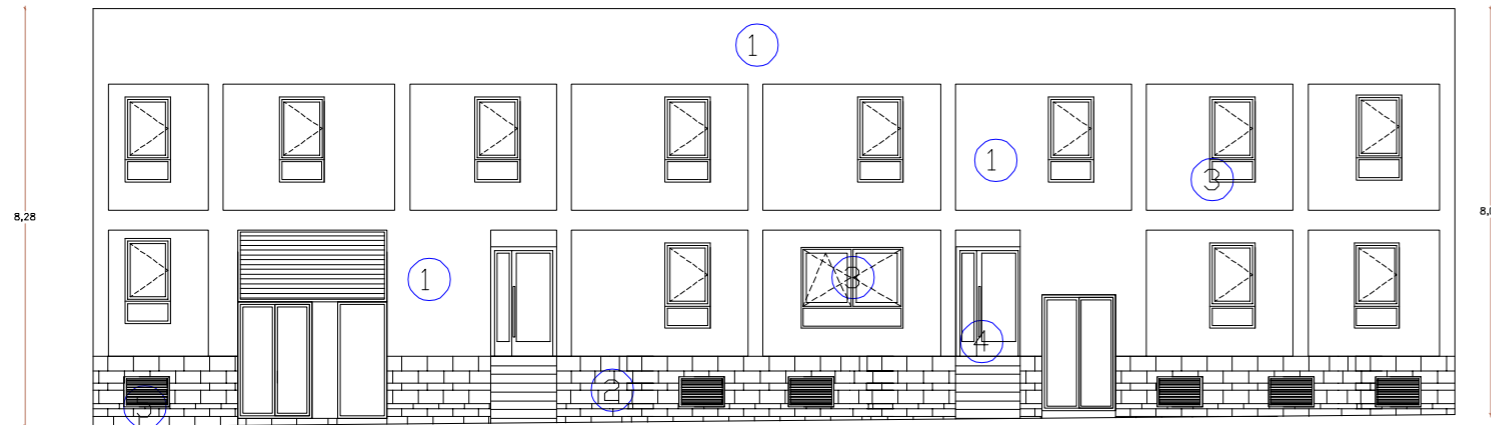

PROYECTO

DENOMINACIÓN: Básico
 MODIFICADO DE 24 VIVIENDAS
 A 22 VIVIENDAS

SITUACIÓN: Calle Hortensia, nº115-117,
 calle Camelia, s/n, T.M. de Agüimes.

PLANO: FACHADA CALLE
 CAMELIA **15**

ESCALA: FECHA: REVISIÓN:
 1/50 MAYO 2025 OCTUBRE 2025

PROMOTOR

NOMBRE:
 GRATEC S.A. A35206458

DOMICILIO: C/CASUARIAS,40,
 T.M. AGÜIMES

FECHA DE CONTRATO: 2025
 Nº EXPEDIENTE: GC-3025

EQUIPO REDACTOR

ARQUITECTOS:
 Andrés M. López Díaz
 COLEGIADO Nº 2285

COLABORADOR:

DATOS:
 CARRETERA GRAN PARADA, nº105,
 35308 - SANTA BRIGIDA. TEL. 029501200
 Email: andres@andreslopez.com








- 1.- Mortero monocapa .
- 2.- Aplacado de piedra de Arucas.
- 3.- Carpintería Climalit de Aluminio lacado .
- 4.- Carpintería Stadip de Aluminio lacado .
- 5.- Carpintería de Aluminio lacado .
- 6.- Teja curva marrón.

huevo de 50x50cm para red de saneamiento

PROYECTO	
DESIGNACIÓN:	BÁSICO
MODIFICADO DE 24 VIVIENDAS A 22 VIVIENDAS	
SITUACIÓN:	Calle Hortensia, nº115-117, calle Camelia, s/n, T.M. de Agüimes.
PLANO:	FACHADA CALLE HORTENSIA 16
ESCALA:	FECHA: OCTUBRE 2025
1:100	MAYO 2025
PROMOTOR	
NOMBRE:	GRATEC S.A. A35206458
DOMICILIO:	C/CASUARIAS 40, T.M. AGÜIMES
FECHA DE CONTRATO:	2025
Nº EXPEDIENTE:	GC-3025
EQUIPO REDACTOR	
ARQUITECTOS:	Andrés M. López Díaz
	C.O.A. 03440 Nº 208
COLABORADOR:	
DATOS:	CARRITERA GRAN PARADA, nº10, 35308 - SANTA BRIGIDA. Tlf. 629501200
	www.andreslopezarquitecto.com



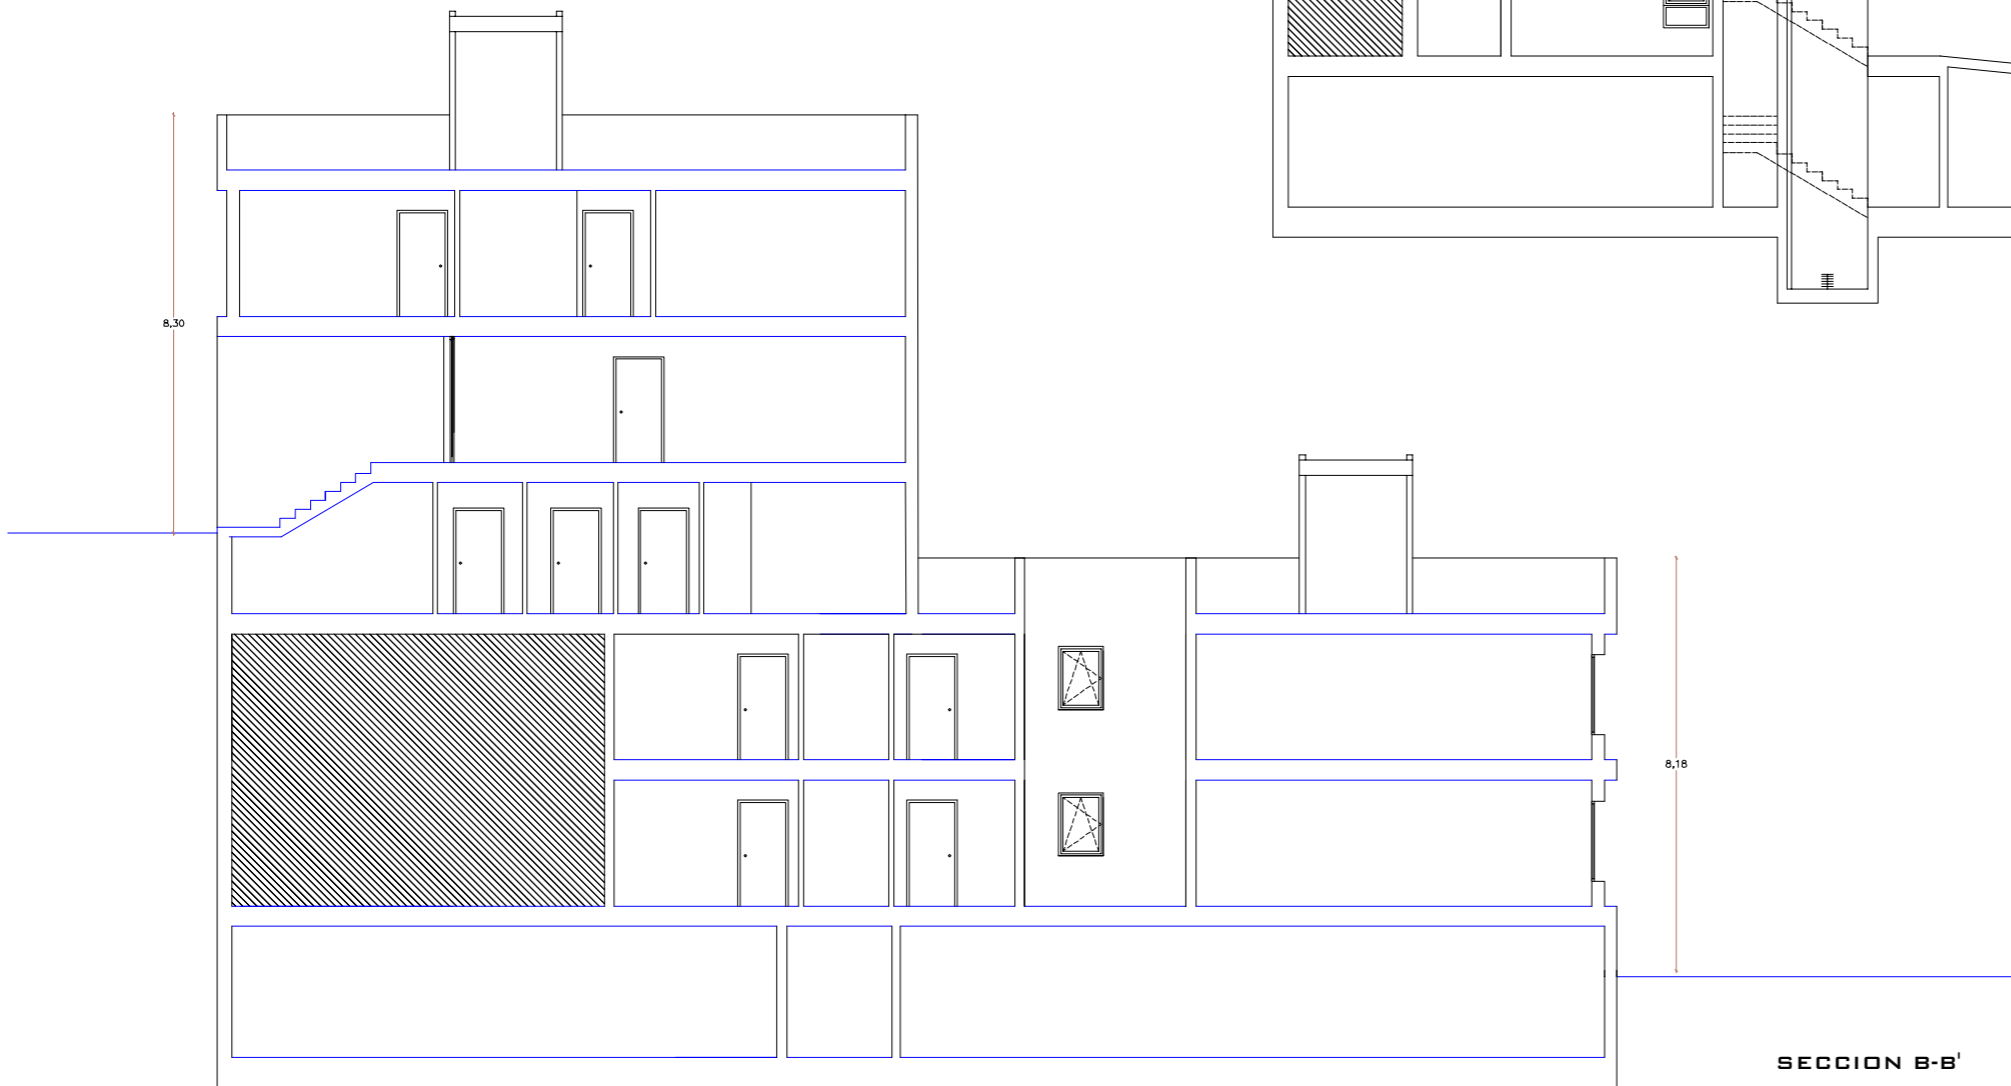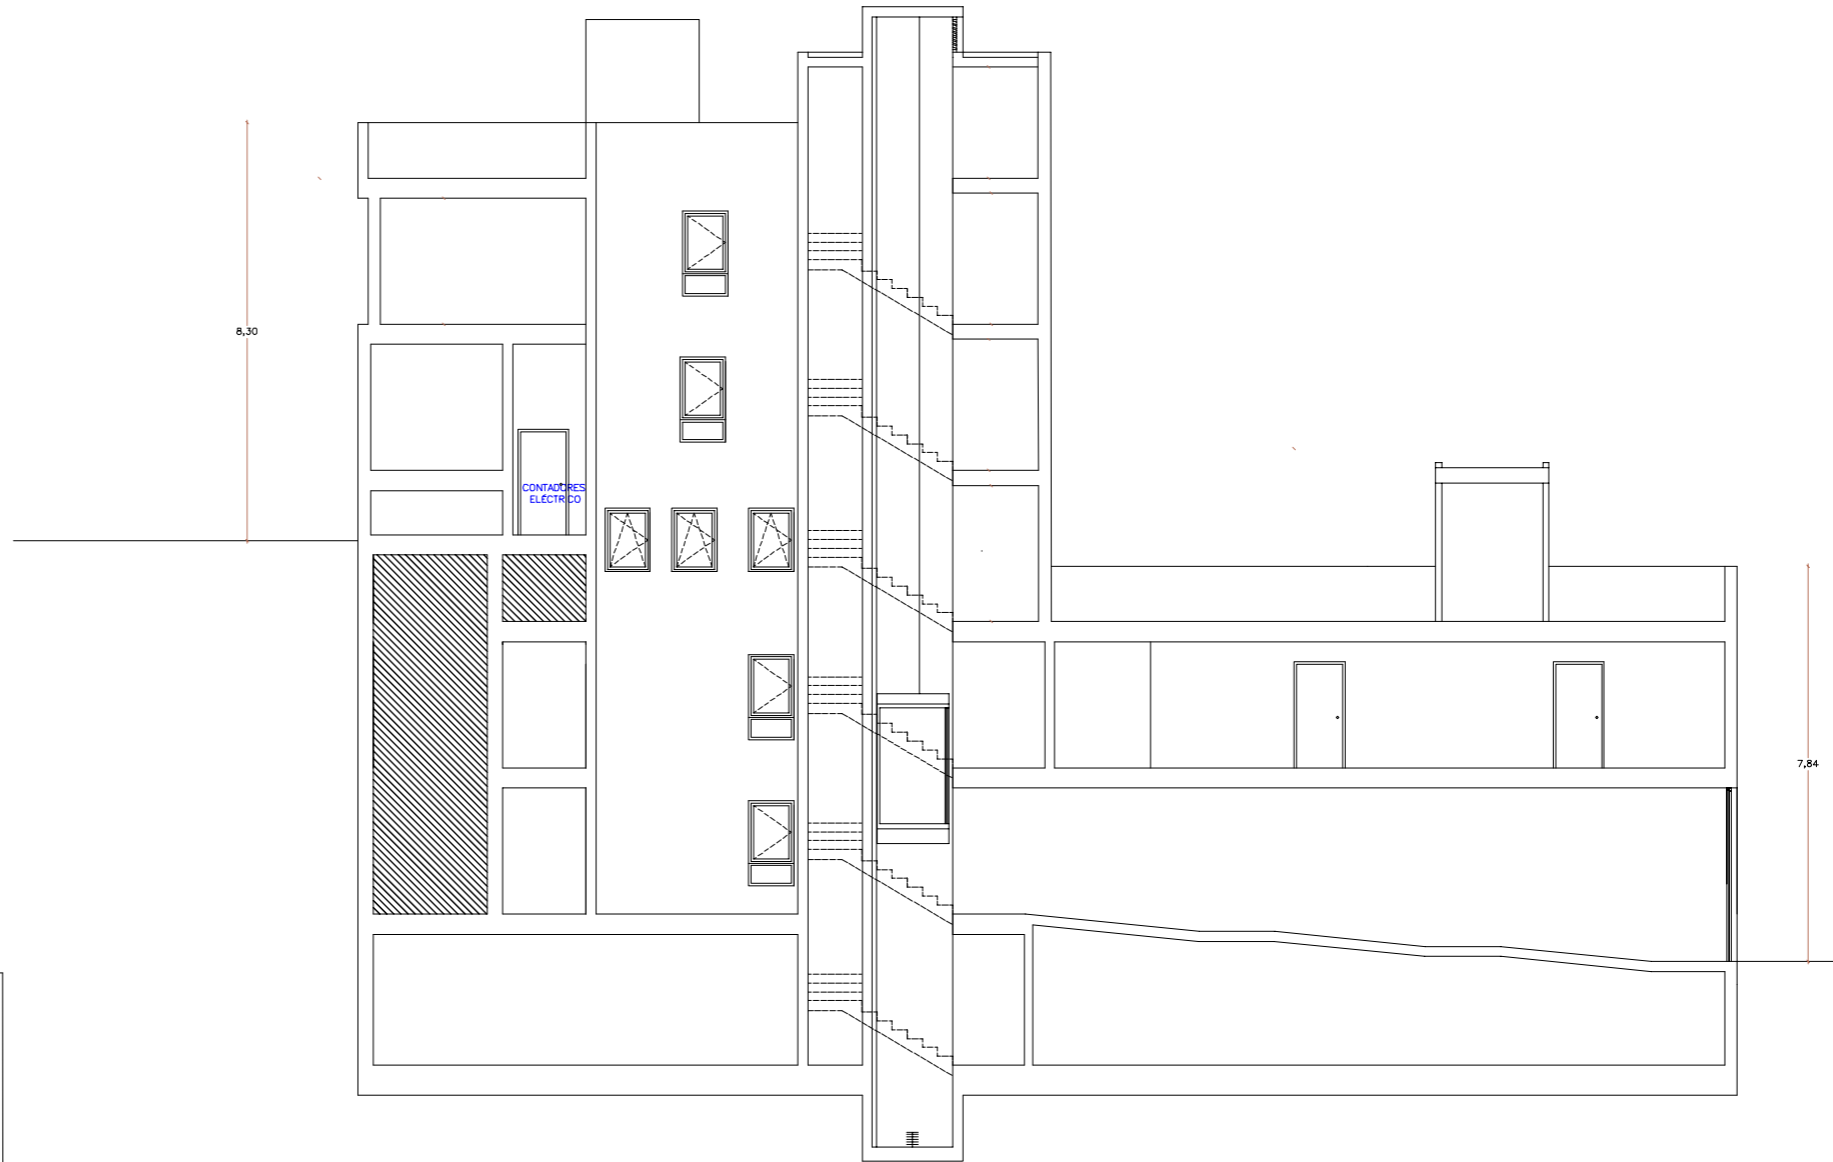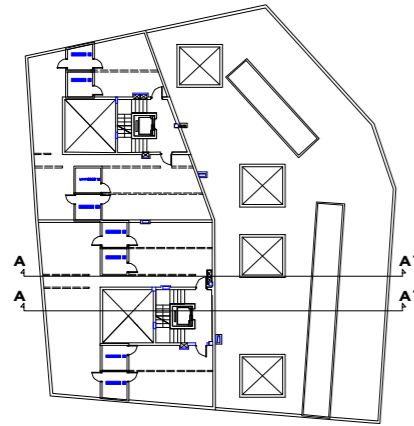

SECCION A-A'

PROYECTO
 DENOMINACIÓN: Básico
 MODIFICADO DE 24 VIVIENDAS
 A 22 VIVIENDAS

SITUACIÓN: Calle Hortensia, n°115-117,
 calle Camelia, s/n, T.M. de Agüimes.

PLANO: SECCIONES **17**

ESCALA: FECHA: OCTUBRE 2025
 1/120 MAYO 2025

PROMOTOR

NOMBRE:
 GRATEC S.A. A35206458

DOMICILIO: C/CASUARIAS 40,
 T.M. AGÜIMES

FECHA DE CONTRATO: 2025

N° EXPEDIENTE: GC-3025

EQUIPO REDACTOR

ARQUITECTO:
 Andrés M. López Díaz
 Colegiado N° 208

COLABORADOR:

DATOS:
 CARRETERA GRAN PARADA, N°105,
 35308 - SANTA BRIGIDA, T.M. 629501200
 Email: andres.lopez@andreslopez.com

